


RZUT DACHU
skala 1:100

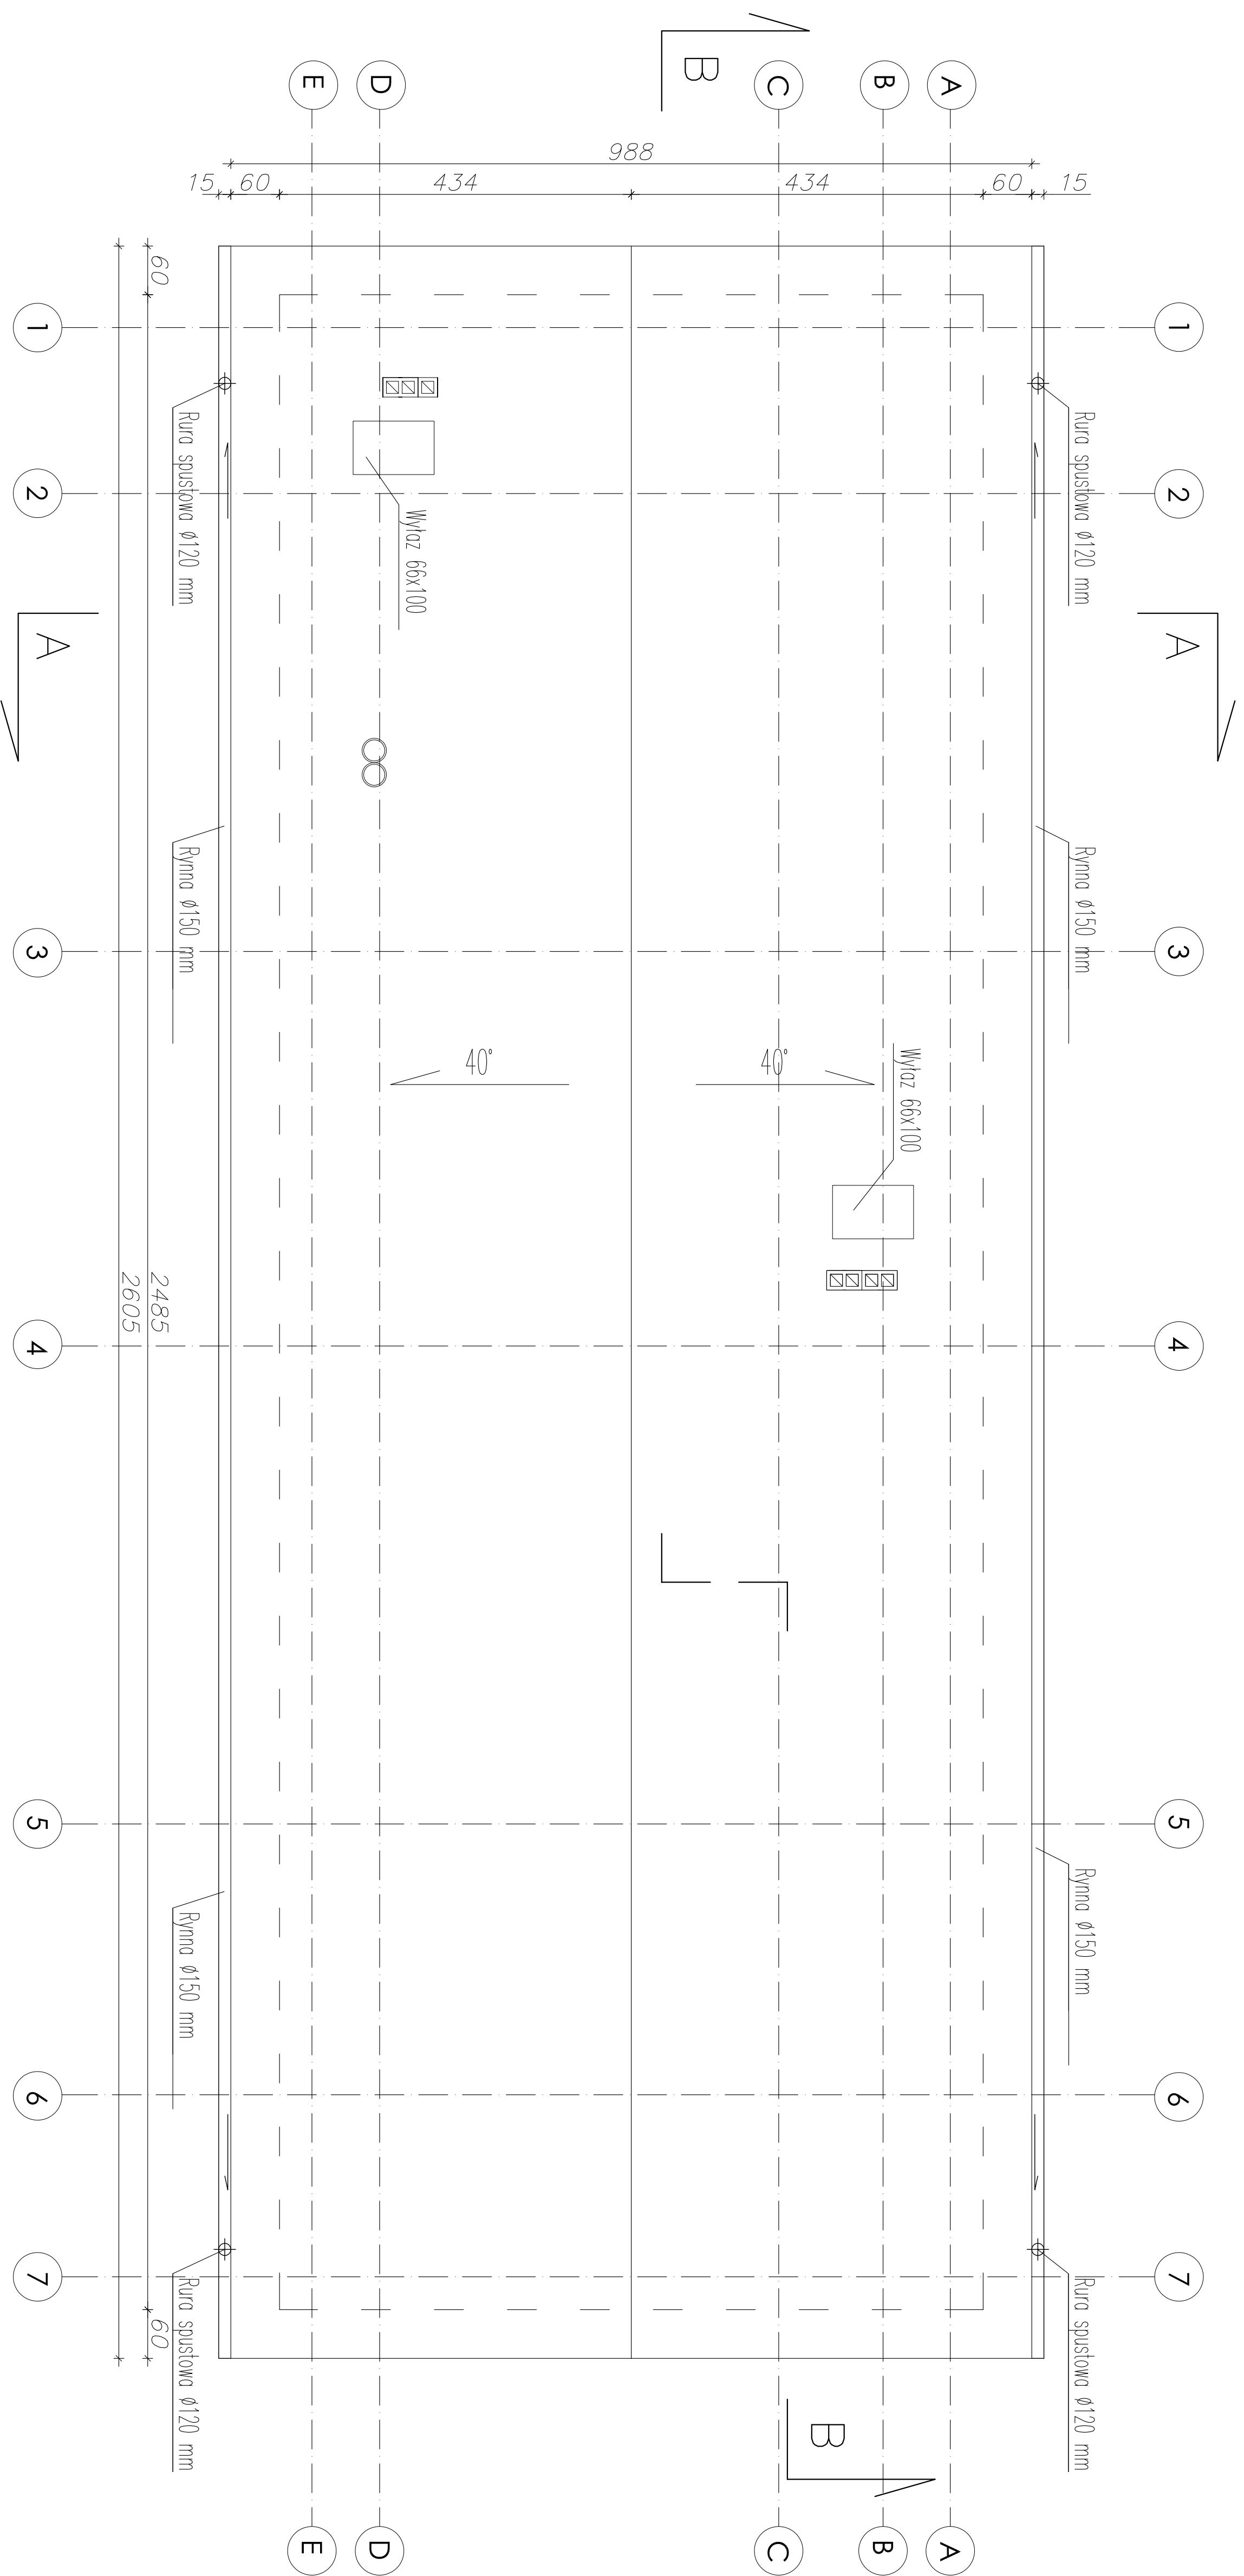

-PRACOWNIA ARCHITEKTONICZNA WOJCIECHA KORNAŃOWSKIEGO -
02-804 WARSZAWA ul.GZEGZÓLKI 6 tel/fax 6446987

Investor
Zespół Szkół Centrum Kształcenia Rolniczego w
Studziencu, Studzieniec 09-200 Sierpc

Nazwa i adres inwestycji
"PRZEBUDOWA Z ROZBUDOWĄ I NADBUDOWĄ BUDYNKU
INWENTARSKIEGO PRZY SZKOLE WRAZ ZE ZMIANĄ SPOSOBU
UŻYTKOWANIA NA KOTŁOWNIĄ, BUDOWA SIECI CENTRALNEGO
OGRZEWANIA, TERMOMODERNIZACJA BUDYNKÓW KOMPLEKSU
SZKOLNEGO, PRZEWIDZIANE DO REALIZACJI NA DZ. O NR EWID.
195/1,195/16,195/16, 195/17,195/18 W MIEJSCOWOŚCI
STUDZIENIEC GM. SIERPC

| Projektował | Nr uprawnień | Podpis |
|--|----------------------|--------|
| mgr inż. arch. Wojciech Kornatowski | upr.:proj. St-614/87 | |

Tytuł rys.

RZUT DACHU

Data: grudzień 2010r

Nr rys.

A3