


RZUT DACHU
SKALA 1:100

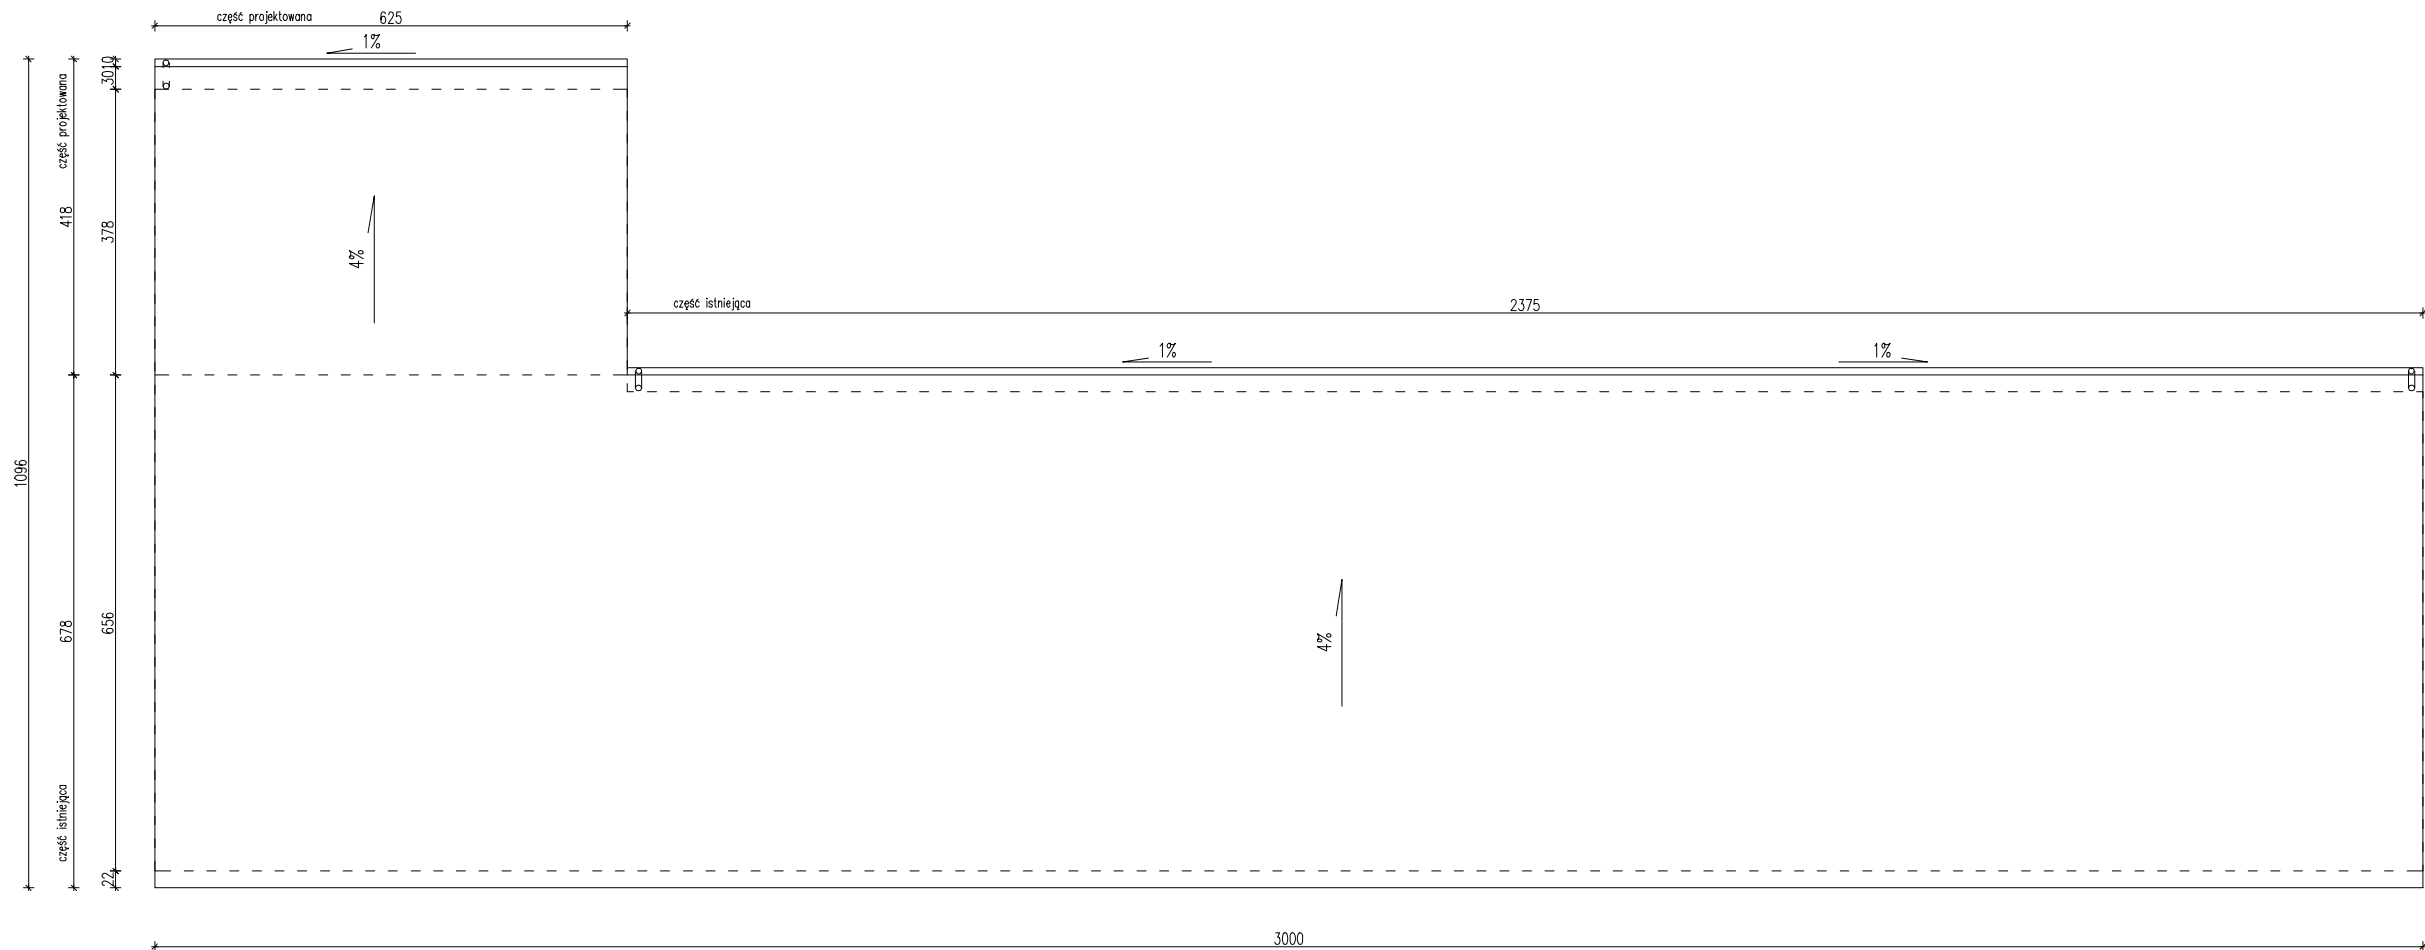

NAZWA I ADRES OBIEKTU			
P R Z E B U D O W A Z R O Z B U D O W Ą O R A Z T E R M O M O D E R N I Z A C J Ą B U D Y N K U G O S P O D A R C Z E G O w miejscowości Studzieniec, gm. Sierpc – działka nr ew. 195/17 Inwestor: Zespół Szkół Centrum Kształcenia Rolniczego w Studzieńcu			
TYTUŁ RYSUNKU: RZUT DACHU			
NR RYS.	4	SKALA	1:100
PROJEKT. Specjaln.	konstrukcyjno- budowlanej	inż. Henryk Orłowski	
Nr upr.	111/87	Data: X. 2014r	Podpis