
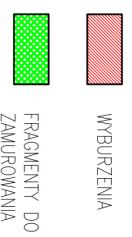


SCHEMAT WYBURZEŃ W ISTNIEJĄCEJ CZĘŚCI BUDYNKU

SKALA 1:100

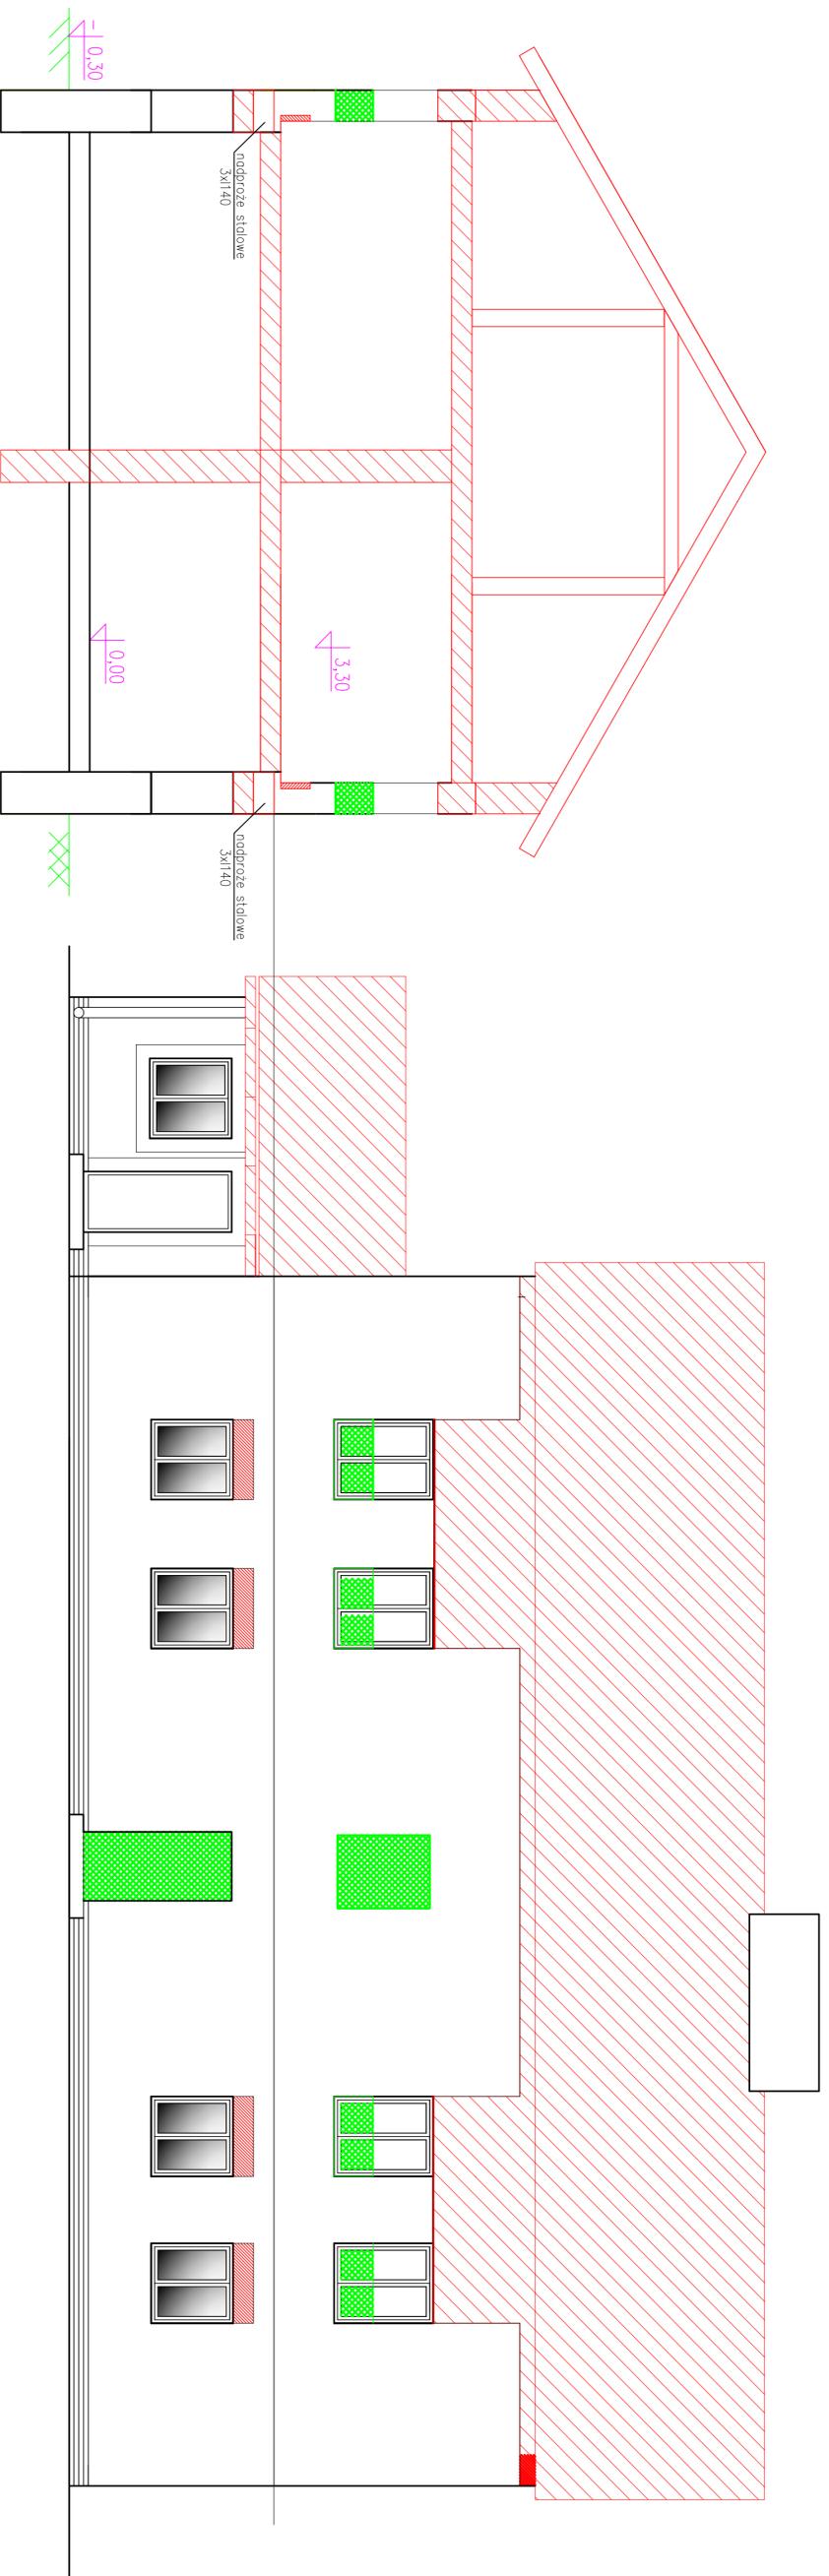

- PRACOWNIA ARCHITEKTONICZNA WOJCIECHA KORNATOWSKIEGO - 02-804 WARSZAWA ul. GZEGZÓŁKI 6 tel/fax 6446987				
Investor	Zespół Szkół Centrum Kształcenia Rolniczego w Studzieniec, Studzieniec 09-200 Sierpc			
Nazwa i adres inwestycji	"PRZEBUDOWA Z ROZBUDOWĄ I NADBUDOWĄ BUDYNKU INTERNATU PRZY SZKOLE WRAZ Z NIEZBĘDNĄ INFRASTRUKTURĄ" Studzieniec gmn. Sierpc, dz. nr ewid. 195/18			
Projektował	Nr uprawnień	Podpis		
mgr inż. arch. Wojciech Kornatowski	St - 614/87			
Sprawił	Nr uprawnień	Podpis		
mgr inż. arch. Jerzy Jaworski	Wa - 459/01			
Tytuł rys.		SCHEMAT WYBURZEŃ ISTNIEJĄCEJ CZĘŚCI		
Skala 1:100		Data: grudzień 2010r	Nr rys.	A12

BRANŻA: ARCHITEKTURA