



ELEWACJA
Skala 1:100


ELEWACJA POŁNOČNA
skala 1:100

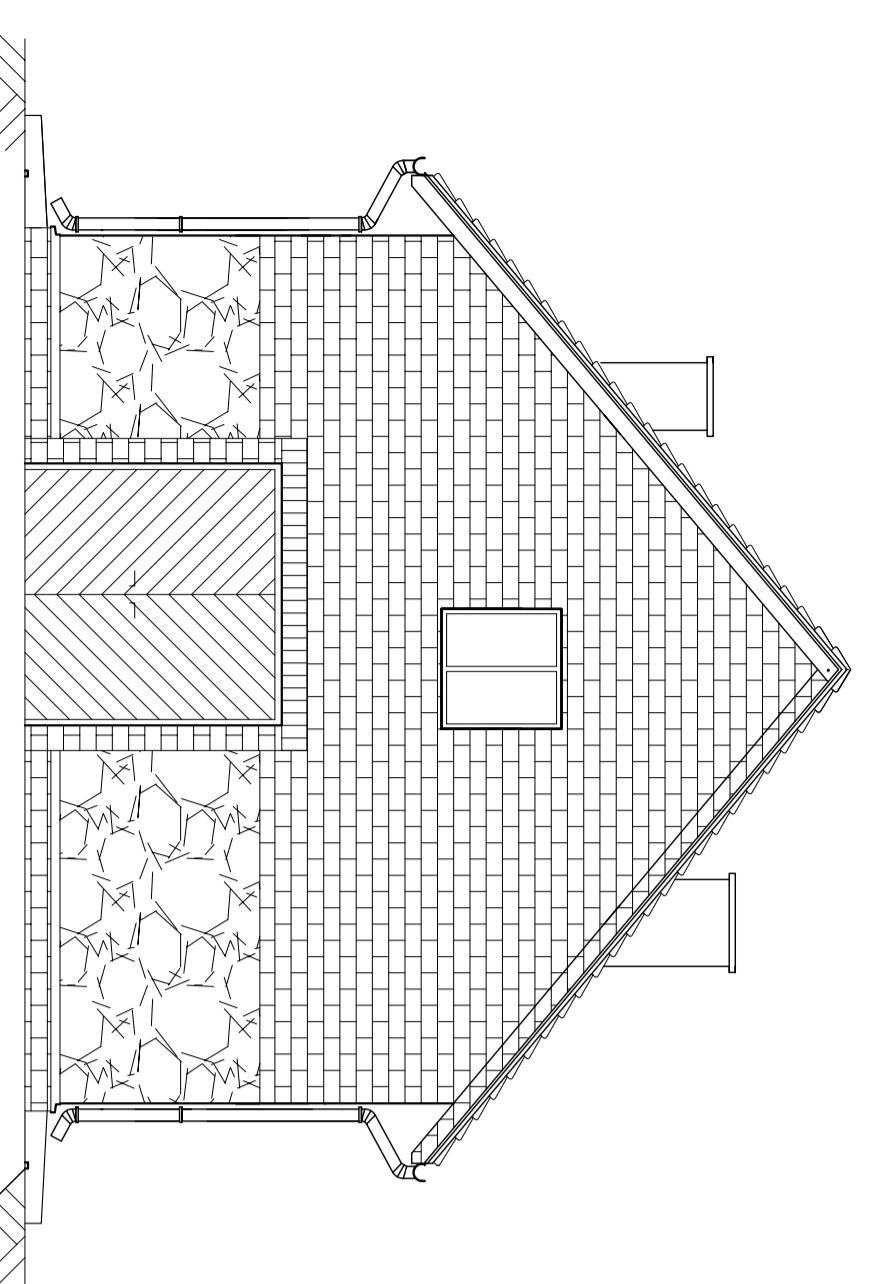


ELEWACJA WSCHODNIA
skala 1:100

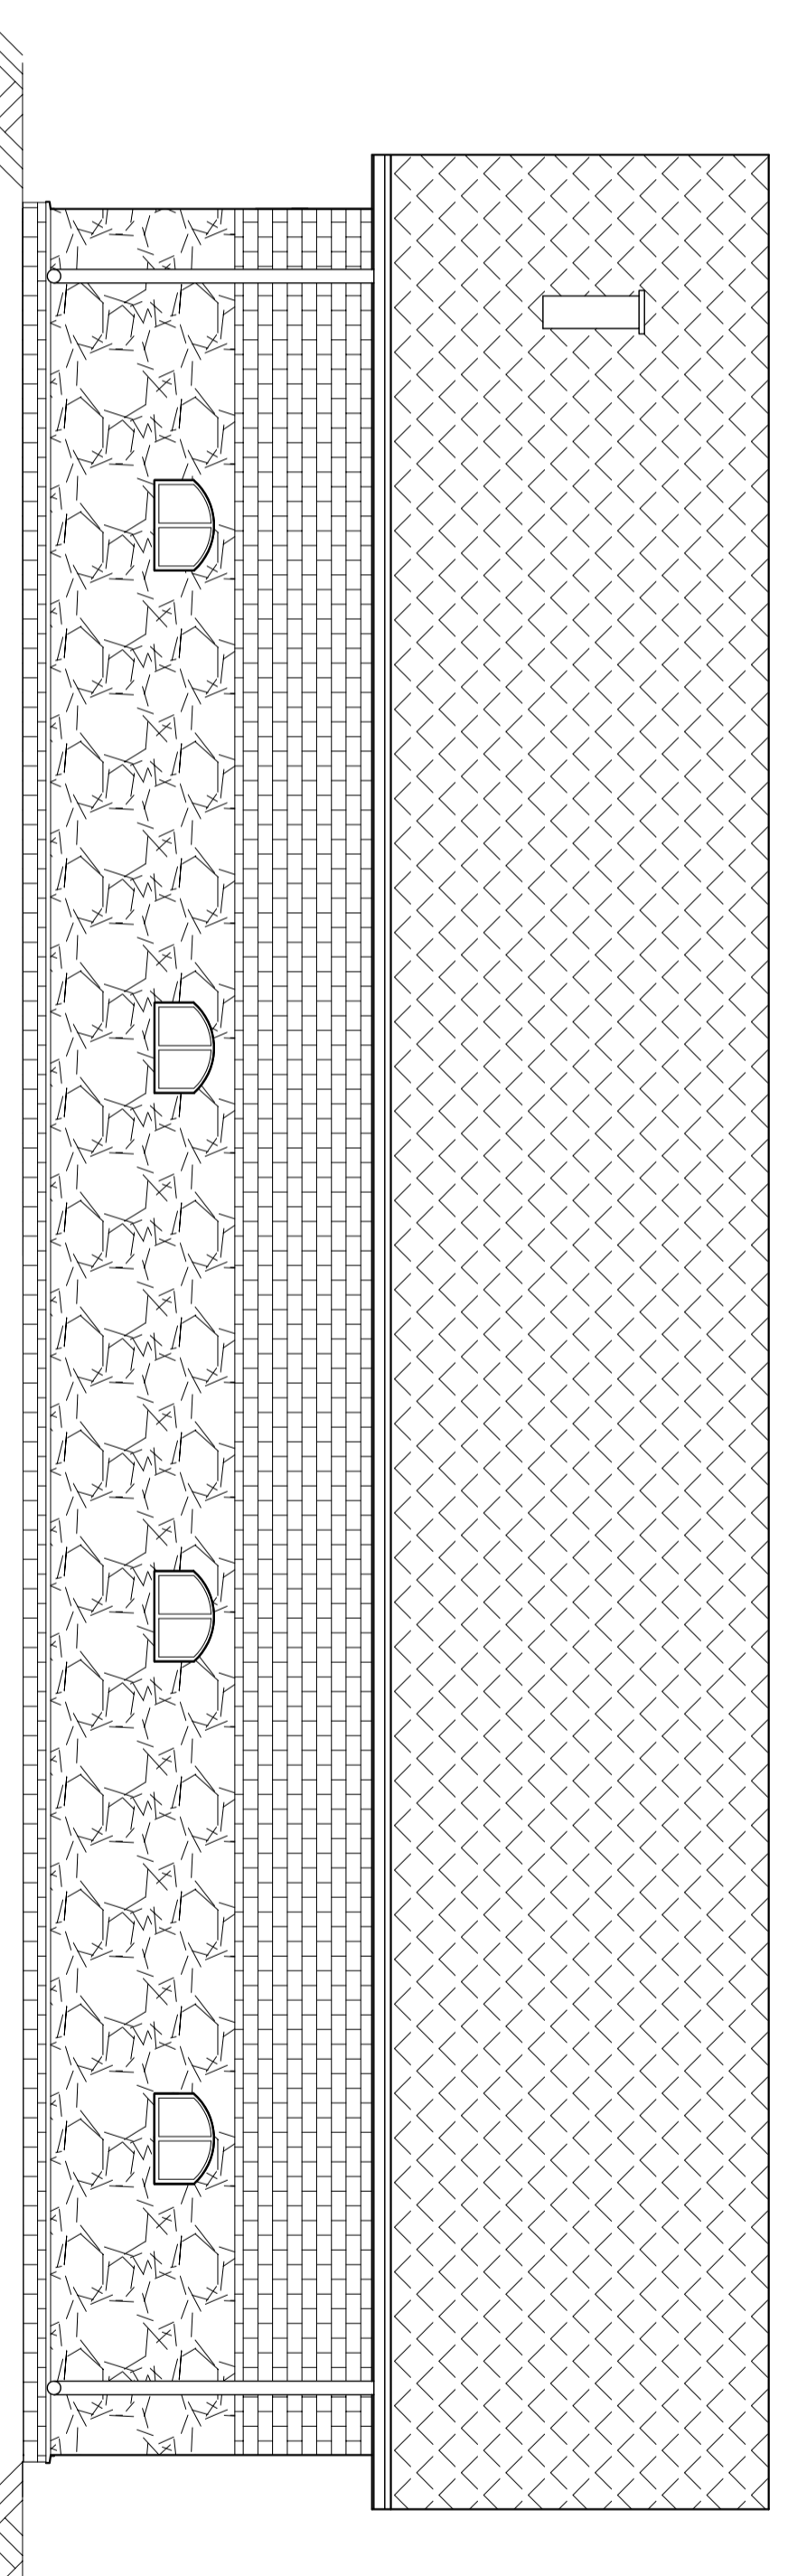

ELEWACJA POTUDNIOWA
skala 1:100

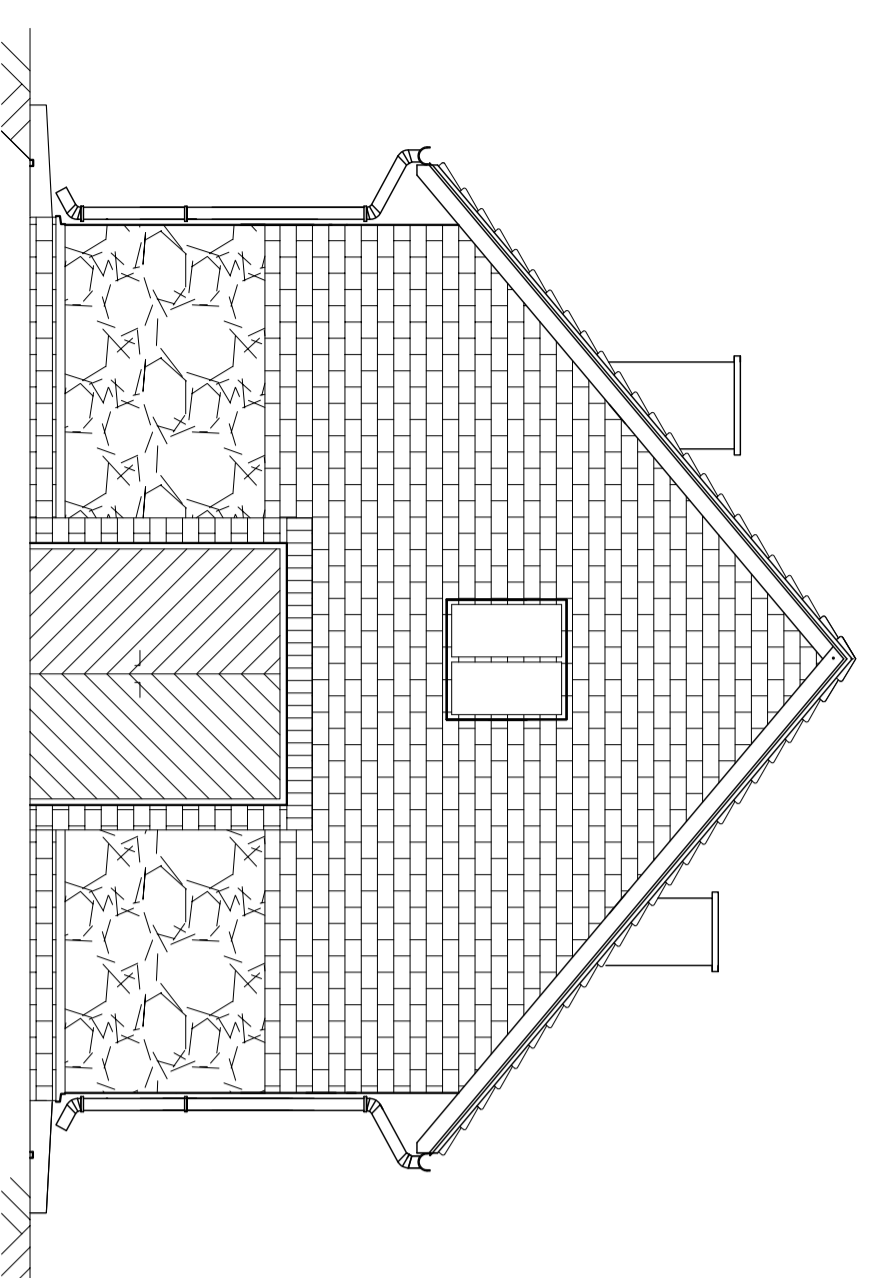

ELEWACJA ZACHODNIA
skala 1:100

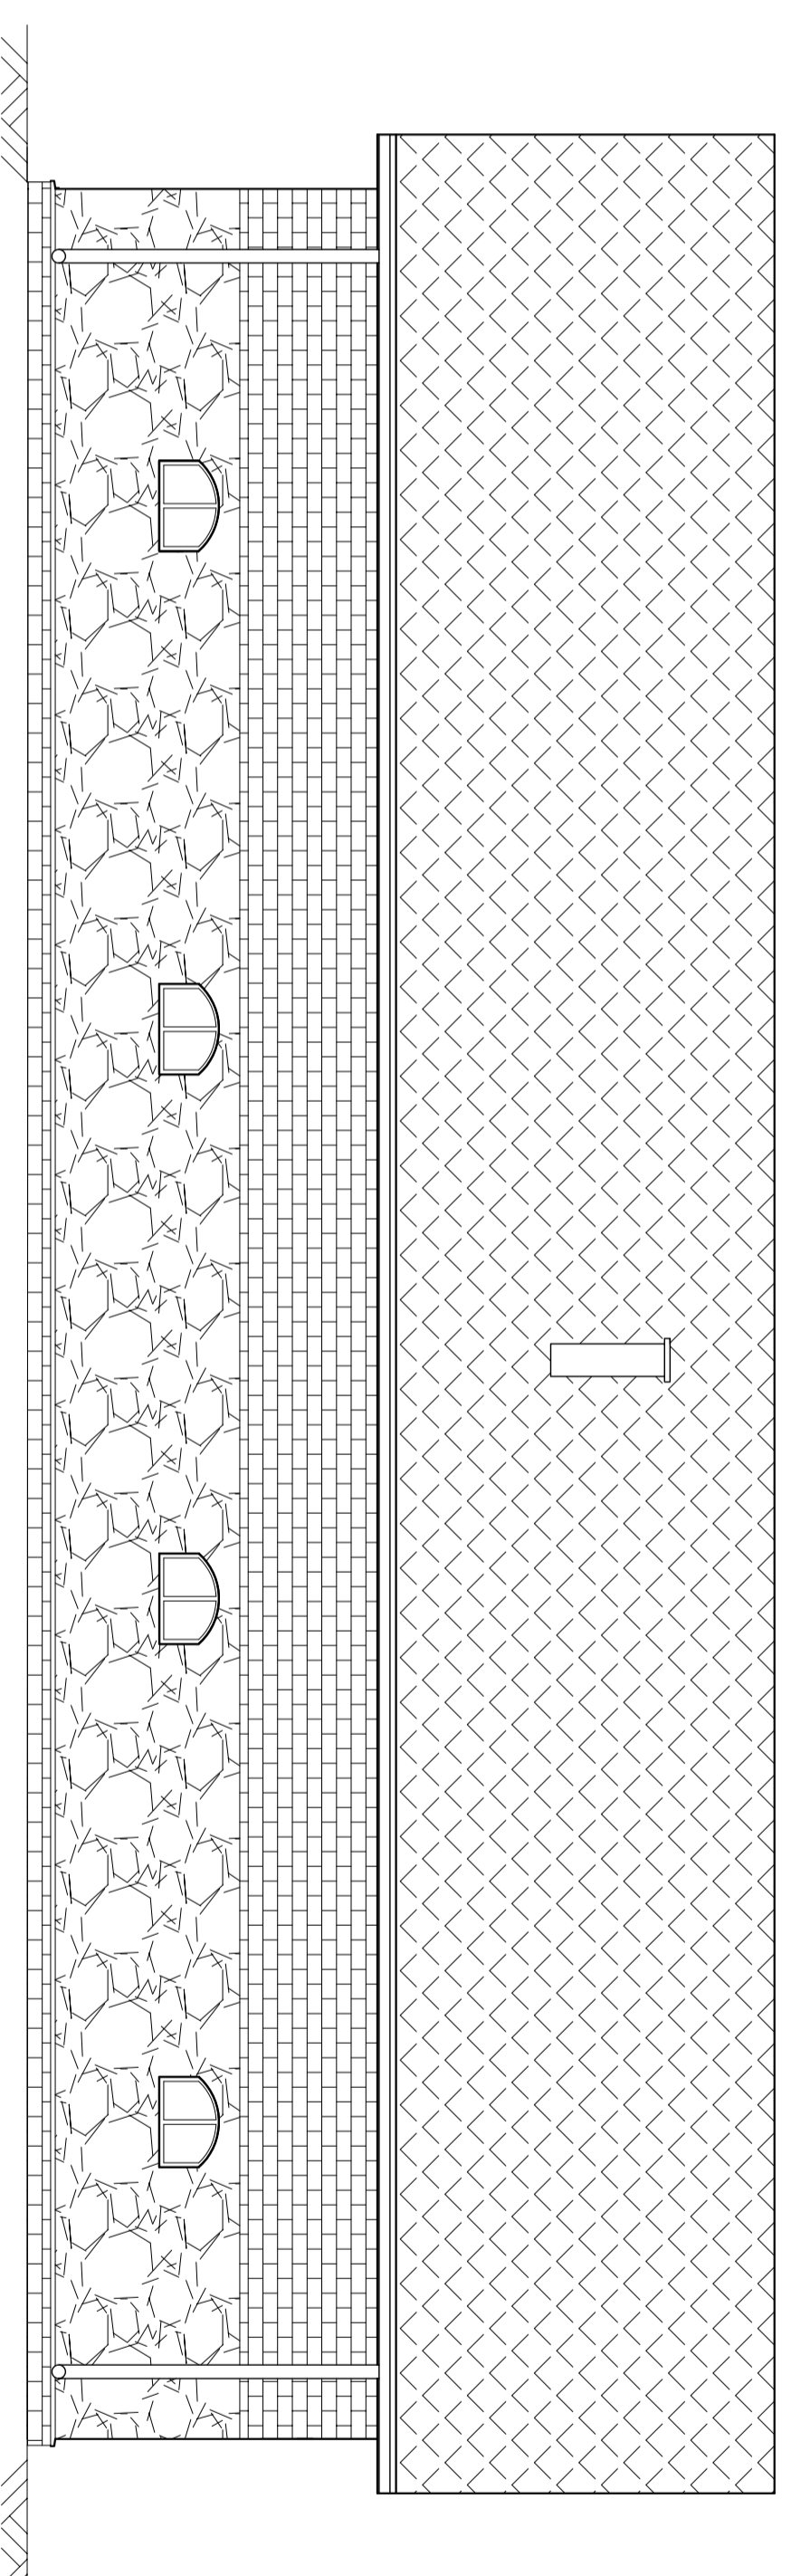

- PRACOWNIA ARCHITECTONICZNA WOJCECHA KORNAŃOWSKIEGO - 02-804 WARSZAWA ul. GZEGZÓŁKI 6 b/II/5x 6446987			
Investor	Zespół Szkół Centrum Kształcenia Rolniczego w Studzieniec, Studzieniec 09-200 Sierpc	Nr. uprawnień	Podpis
Nazwa i adres Inwestycji	"PRZEBUDOWA Z ROZBUDOWĄ I MĄDRODOWĄ BUDYNKU INWENTARSKIEGO PRZY SZKOLE WRAZ ZE ZMIANĄ SPOSOBU UŻYTKOWANIA NA KOTŁOWNIĄ, BUDOWĄ SIECI CENTRALNEGO OGRZEWANIA, TERMOMODERNIZACJĄ BUDYNKÓW KOMPLEKSU SZKOLNEGO, PRZEWIĄZANIEM DO REALIZACJI NA DZ. O NR EWID. 195/1.195/16, 195/16, 195/17, 195/18 W MIEJSCOWOŚCI STUDZIENIEC GM. SIERPC	mgr inż. arch. Wojciech Kornatowski	
Projektował	Nr. uprawnień	upr.:proj. St-614/187	
Tytuł rys.	ELEWACJA		
Skala 1:100	Data: grudzień 2010r	Nr. rys.	A7
BRANŻA: ARCHITEKTONICZNA			