


PRZEKRÓJ B - B  
SKALA 1:50

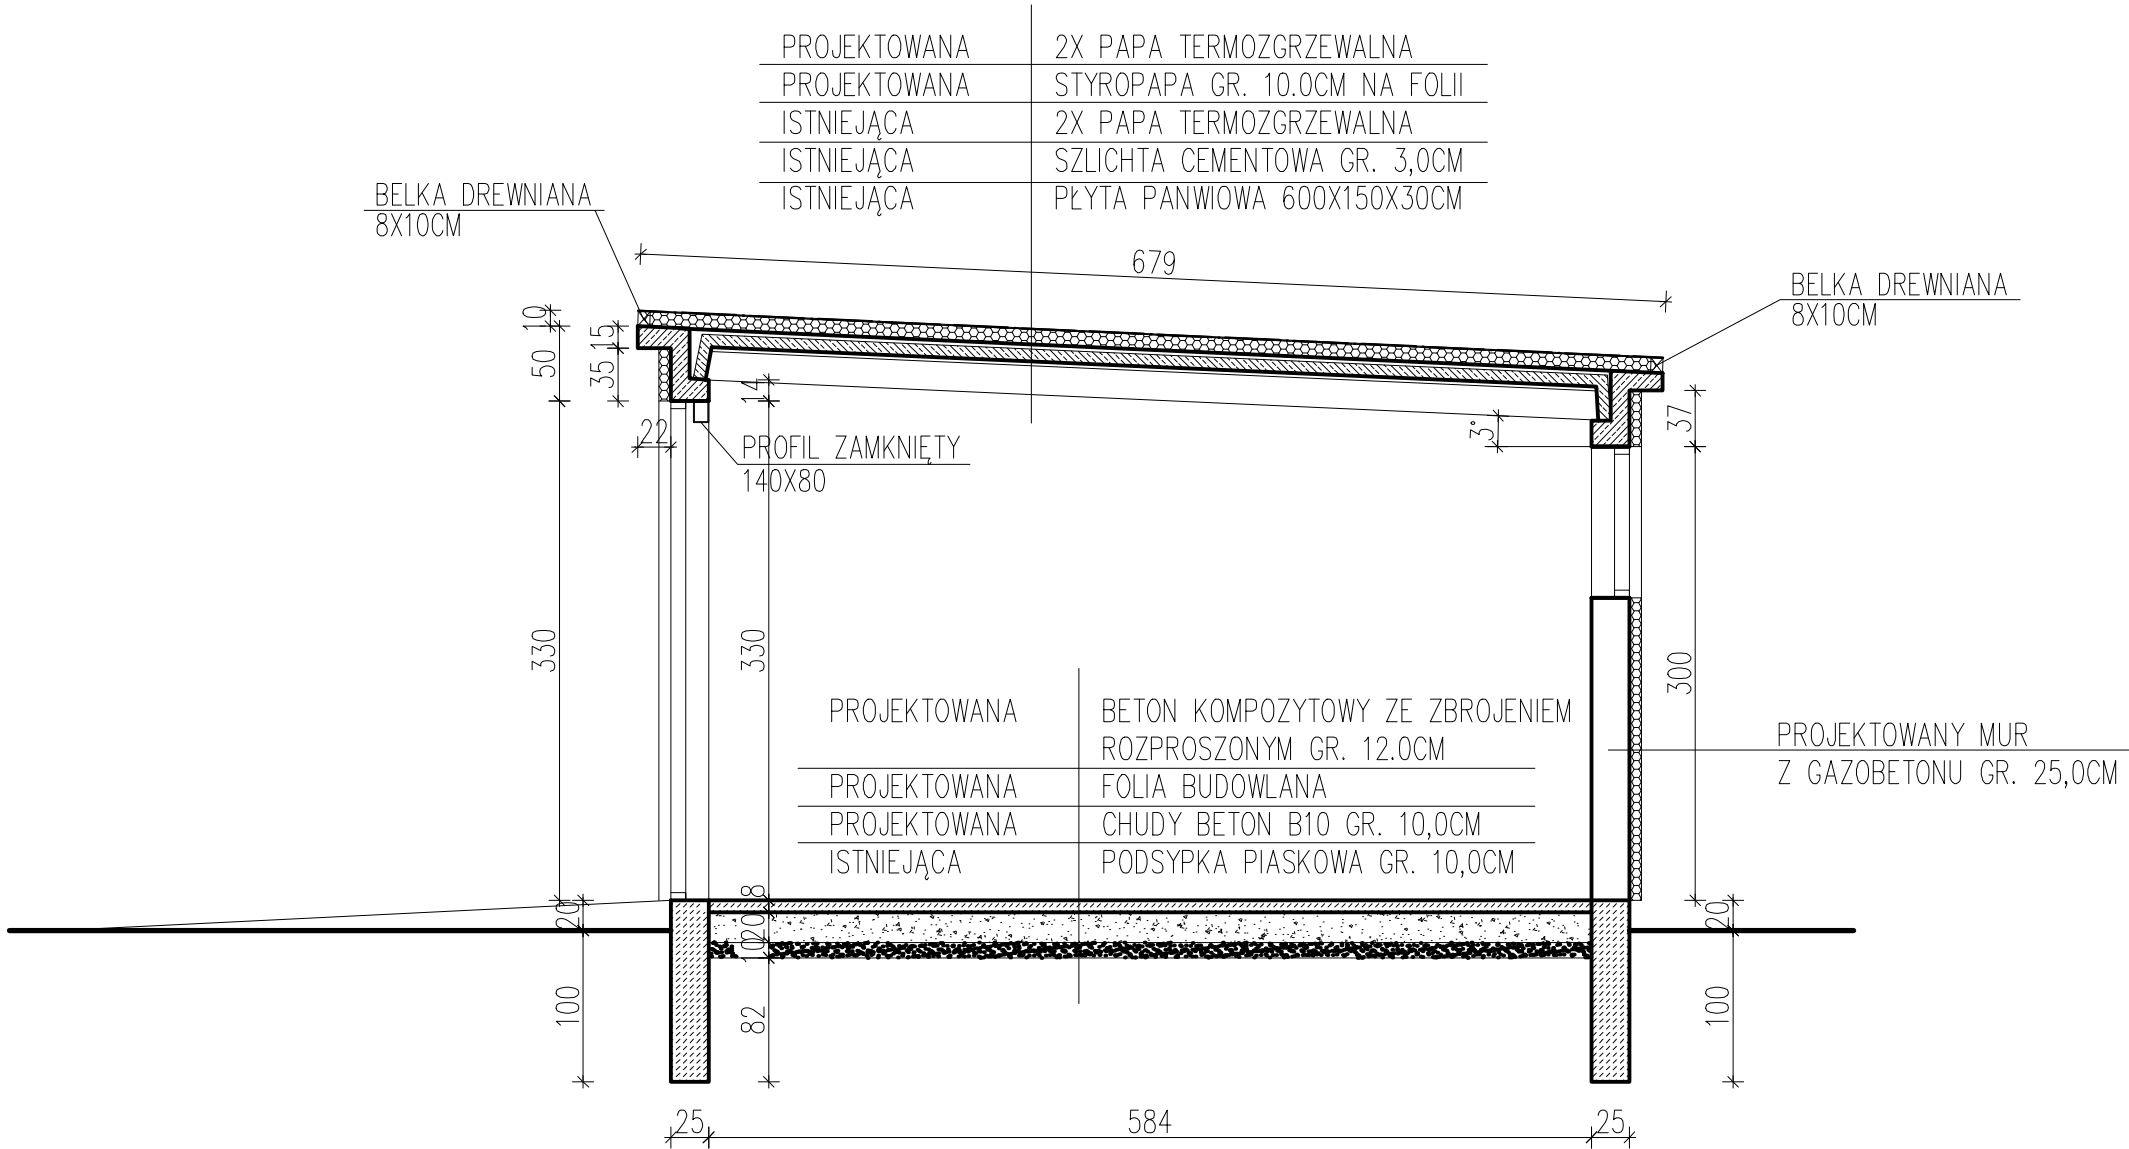

NAZWA I ADRES OBIEKTU			
PRZEBUDOWA Z ROZBUDOWĄ ORAZ TERMOMODERNIZACJĄ BUDYNKU GOSPODARCZEGO w miejscowości Studzieniec, gm. Sierpc – działka nr ew. 195/17 Inwestor: Zespół Szkół Centrum Kształcenia Rolniczego w Studzieńcu			
TYTUŁ RYSUNKU: PRZEKRÓJ B – B			
NR RYS.	7	SKALA	1:50
PROJEKT. Specjaln.	konstrukcyjno- budowlanej	inż. Henryk Orłowski	
Nr upr.	111/87	Data: X. 2014r	Podpis