


RZUT PRZYZIEMIA  
SKALA 1:100

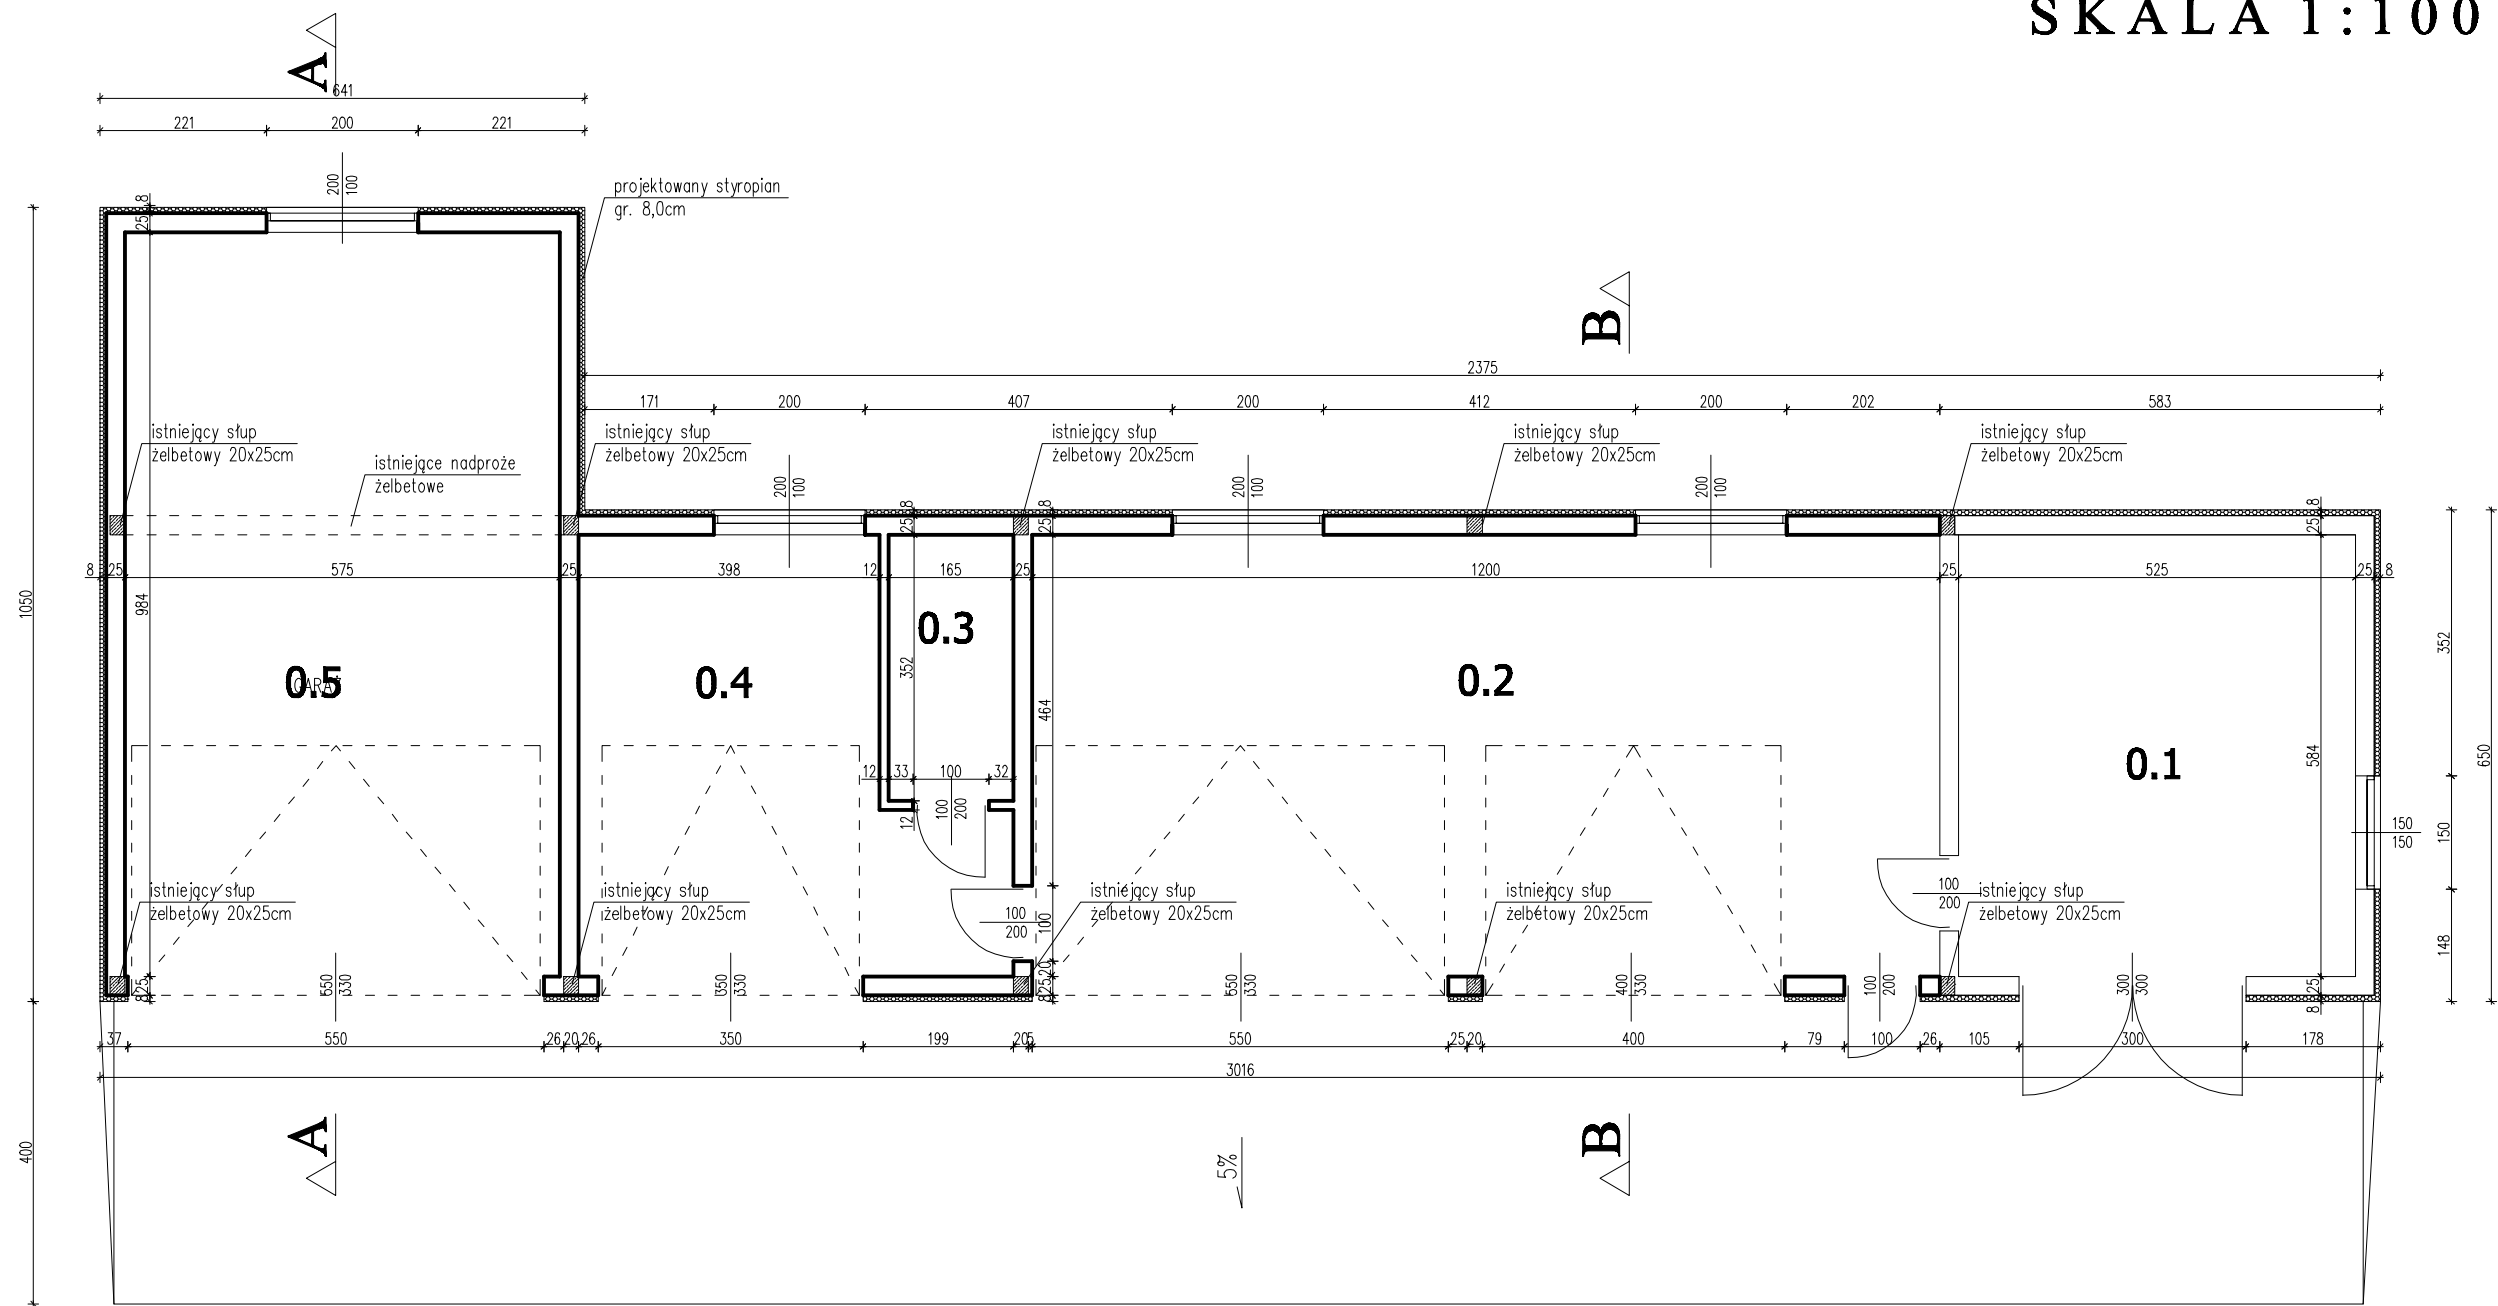

WYKAZ POMIESZCZEŃ :

0.1	Pom. wagi sam.	30,66	0.4	Garaż	27,14
	Garaż	70,10		Garaż	56,58
0.2	Pom. mag.	5,80			

NAZWA I ADRES OBIEKTU			
PRZEBUDOWA Z ROZBUDOWĄ ORAZ TERMOMODERNIZACJĄ BUDYNKU GOSPODARCZEGO w miejscowości Studzieniec, gm. Sierpc – działka nr ew. 195/17 Inwestor: Zespół Szkół Centrum Kształcenia Rolniczego w Studzieńcu			
TYTUŁ RYSUNKU: RZUT PRZYZIEMIA			
NR RYS.	3	SKALA	1:100
PROJEKT. Specjaln.	konstrukcyjno- budowlanej	inż. Henryk Orłowski	
Nr upr.	111/87	Data: X. 2014r	Podpis