



ELEWACJE  
SKALA 1:100

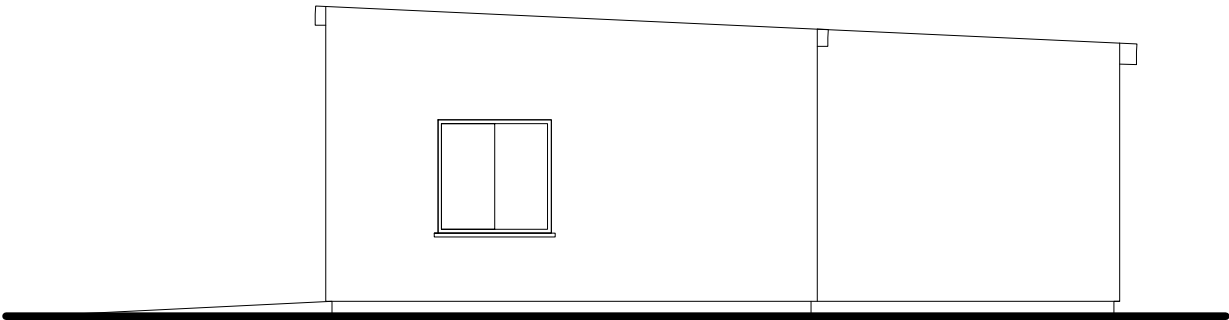

ELEWACJA ZACHODNIA

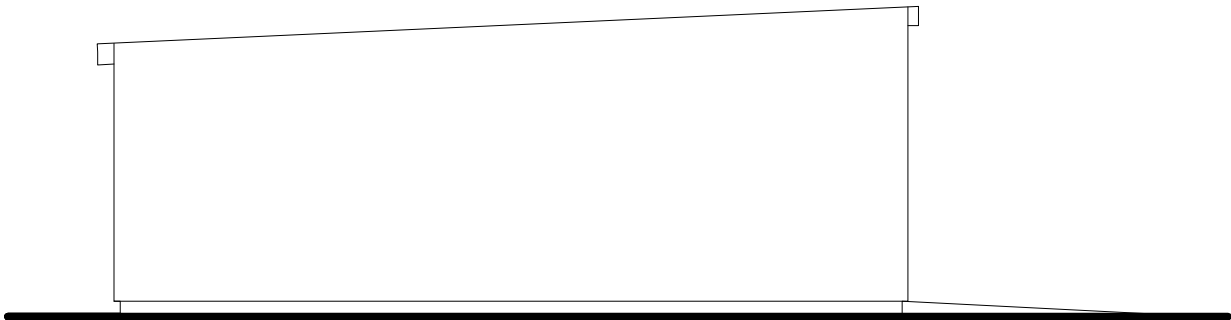

ELEWACJA WSCHODNIA

NAZWA I ADRES OBIEKTU			
P R Z E B U D O W A   Z   R O Z B U D O W Ą O R A Z   T E R M O M O D E R N I Z A C J Ą B U D Y N K U   G O S P O D A R C Z E G O w miejscowości Studzieniec, gm. Sierpc – działka nr ew. 195/17 Inwestor: Zespół Szkół Centrum Kształcenia Rolniczego w Studzieńcu			
TYTUŁ RYSUNKU: ELEWACJE			
NR RYS.	9	SKALA	1:100
PROJEKT. Specjaln.	konstrukcyjno- budowlanej	inż. Henryk Orłowski	
Nr upr.	111/87	Data: X. 2014r	Podpis