



ELEWACJA PÓŁNOCNA
skala 1:100

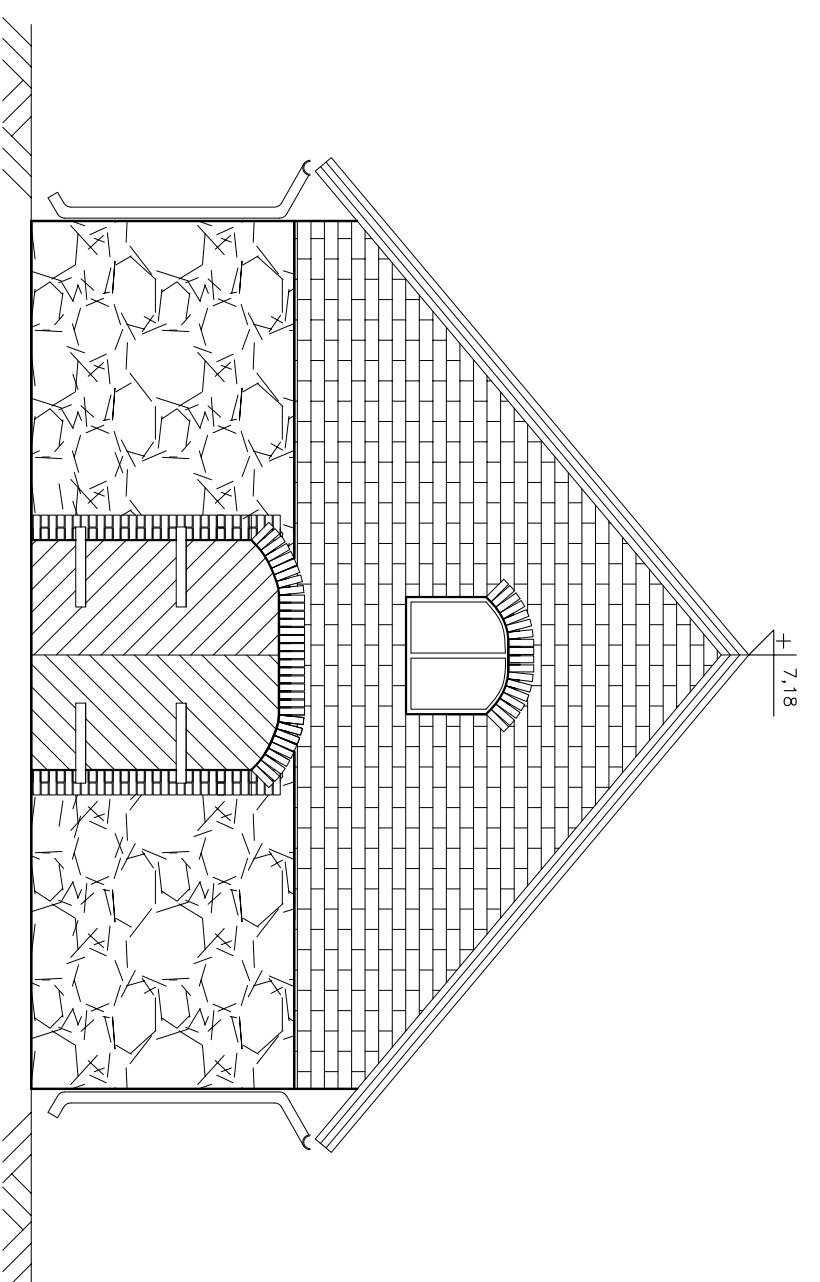


ELEWACJA POŁUDNIOWA
skala 1:100

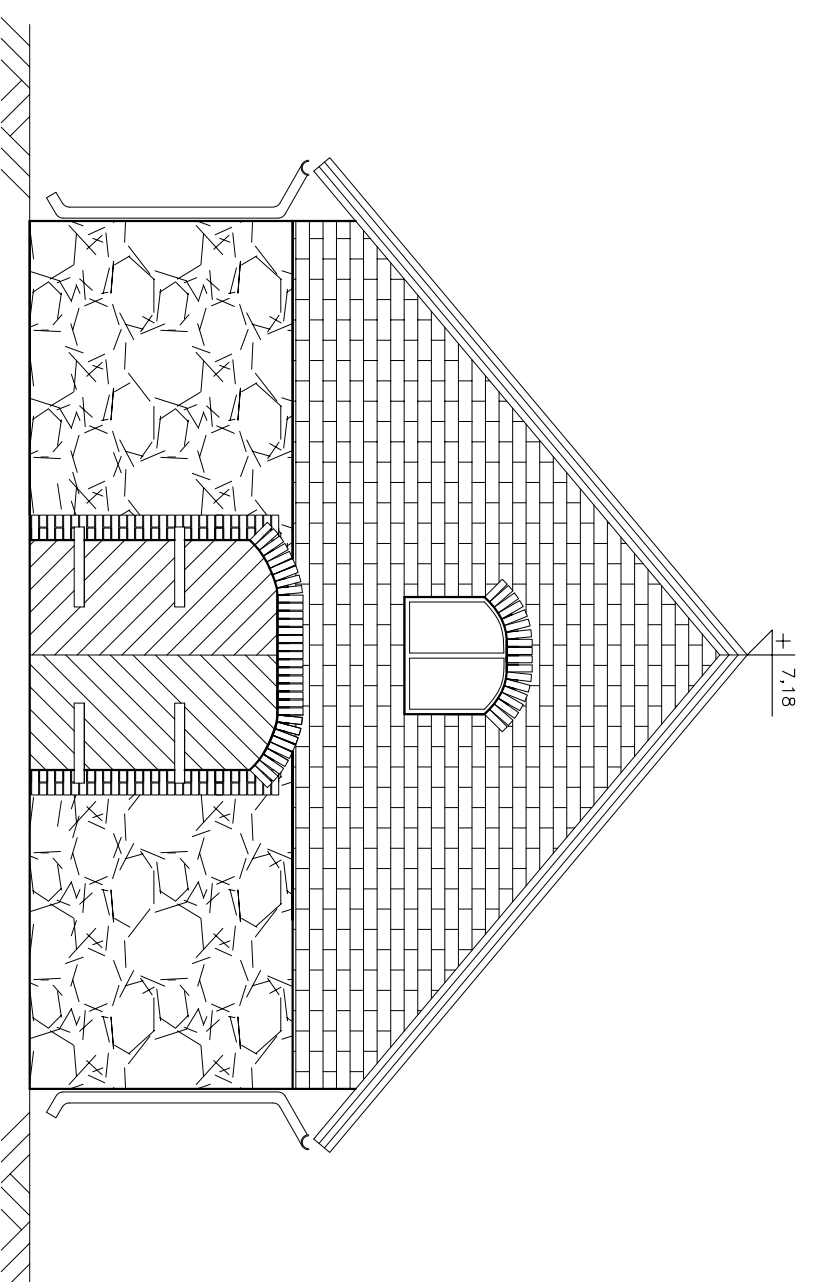


ELEWACJE
skala 1:100

ELEWACJA ZACHODNIA
skala 1:100

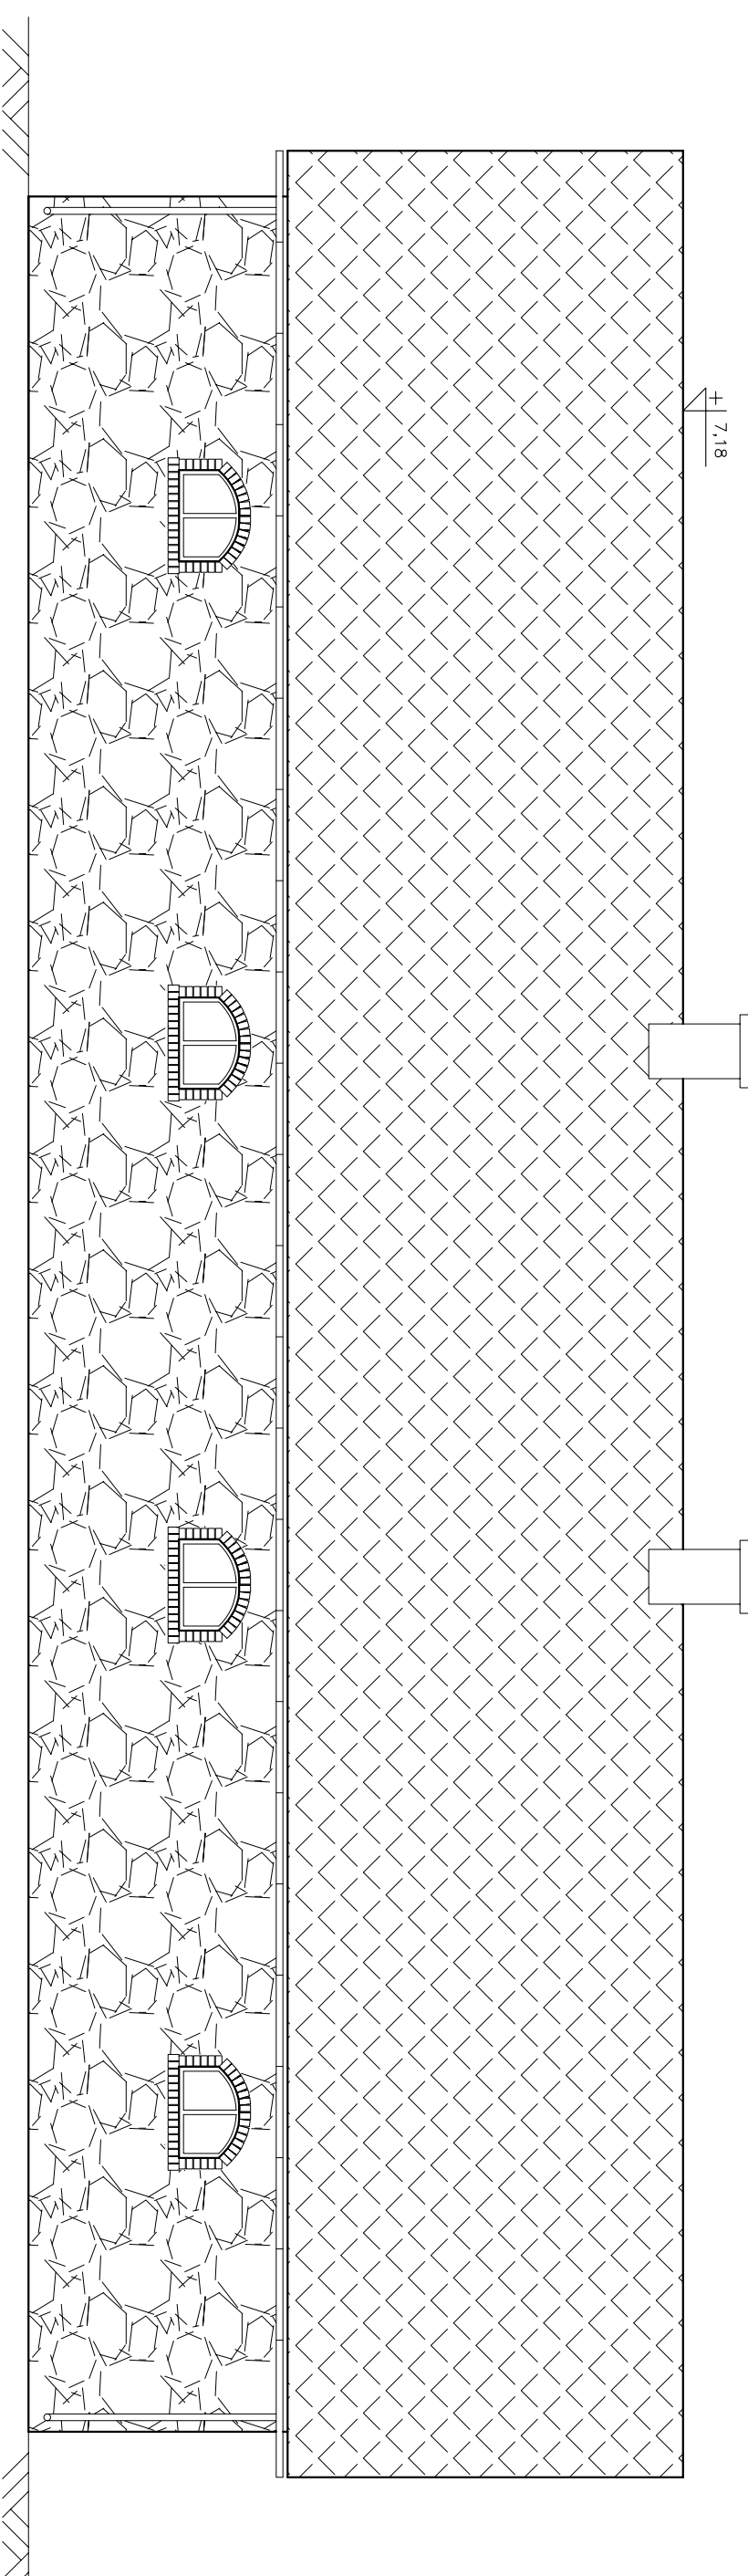

ELEWACJA WSCHODNIA
skala 1:100

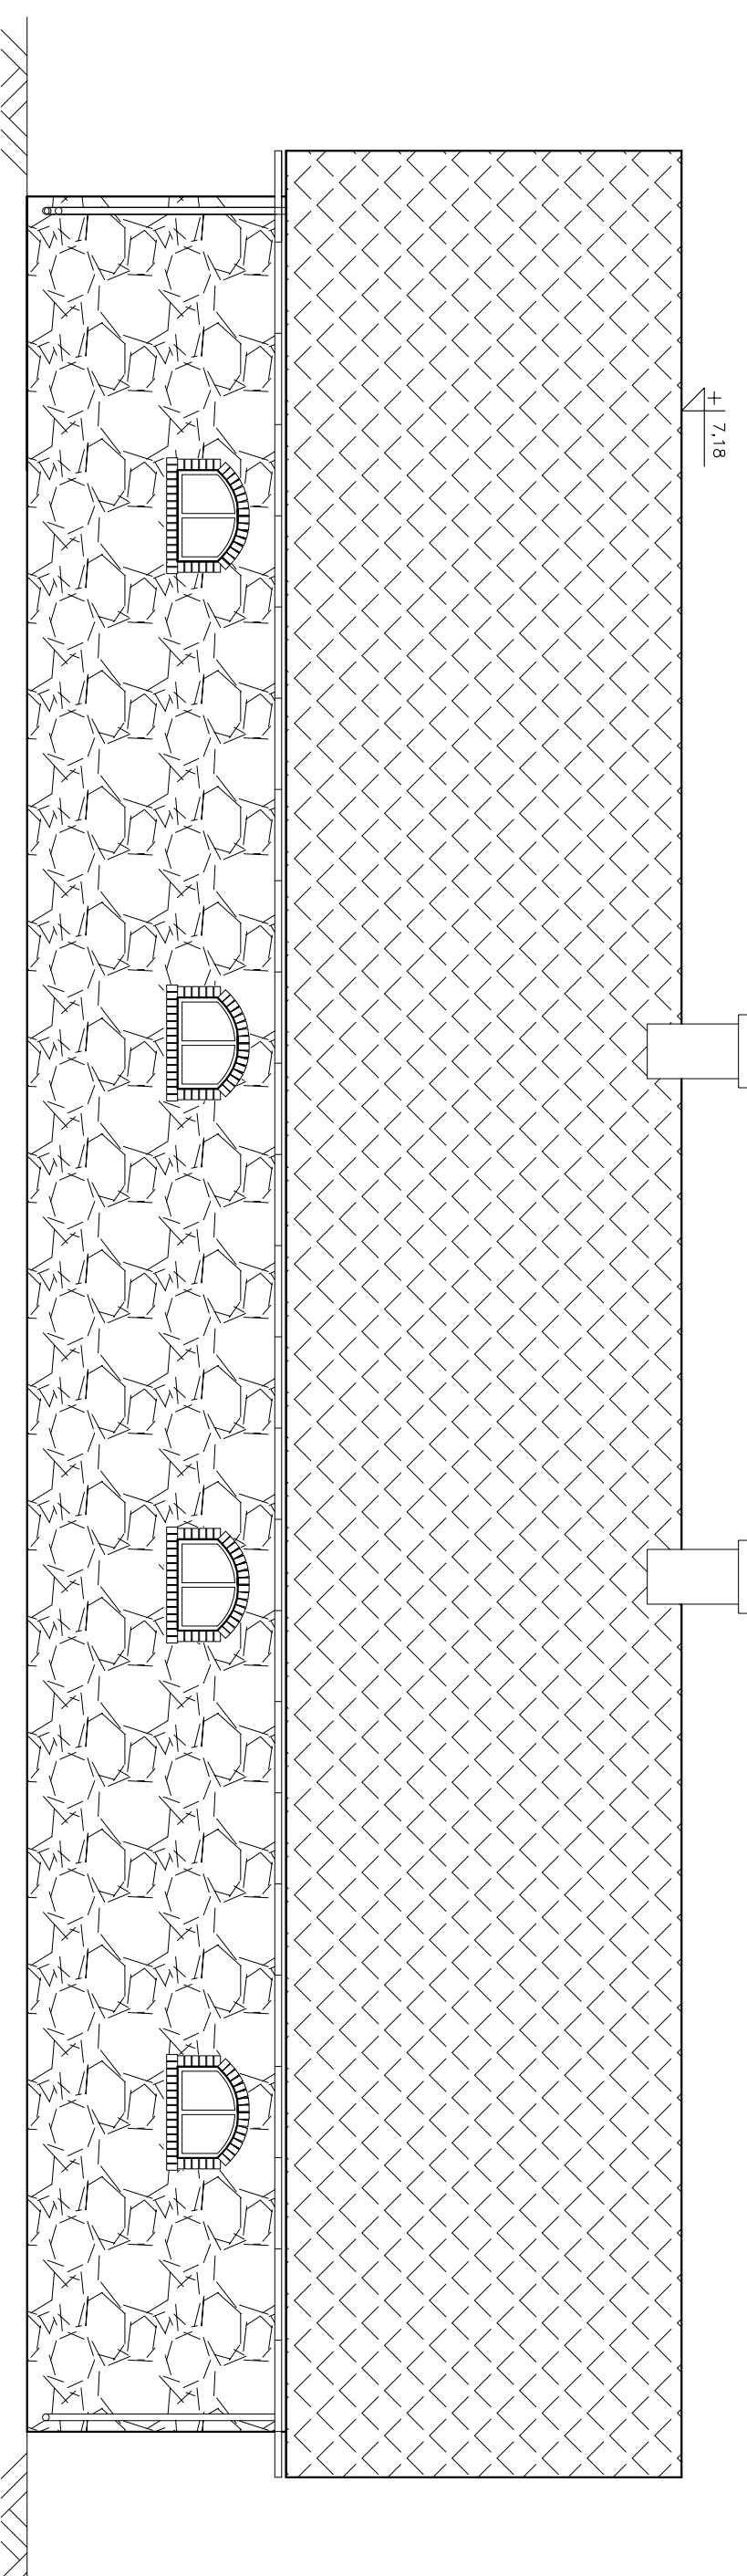

<p>- PRACOWNIA ARCHYTEKTONICZNA WODCZKA KORWATOWSKIEGO - 02-804 WARSZAWA UL. GIEZGÓWKI 6 TEL/FAX 6446987 e-mail: info@korwatowski.pl, korwatowski@poczta.onet.pl</p>	
TEMAT	Termomodernizacja i remont budynków kompleksu szkolnego w Studzieniu - remont Kształcenia Rolniczego w Studzieniu - ADAPTACJA BUDYNKU INWENTARSKIEGO NA KOLONIĘ.
INWESTOR	Zespół Szkół Centrum Kształcenia Rolniczego w Studzieniu
ADRES	Studzieniec 30 09-200 Sierpc
AUTOR	mjr inż. arch. Wojciech Korwatowski upr.proj. St-614/87
TYTUŁ	ELEWACJE
DATA	pozdziernik 2010
	W SKALU : 1: 100
	PROJEKT