



PRZEKRÓJ A-A
Skala 1:100

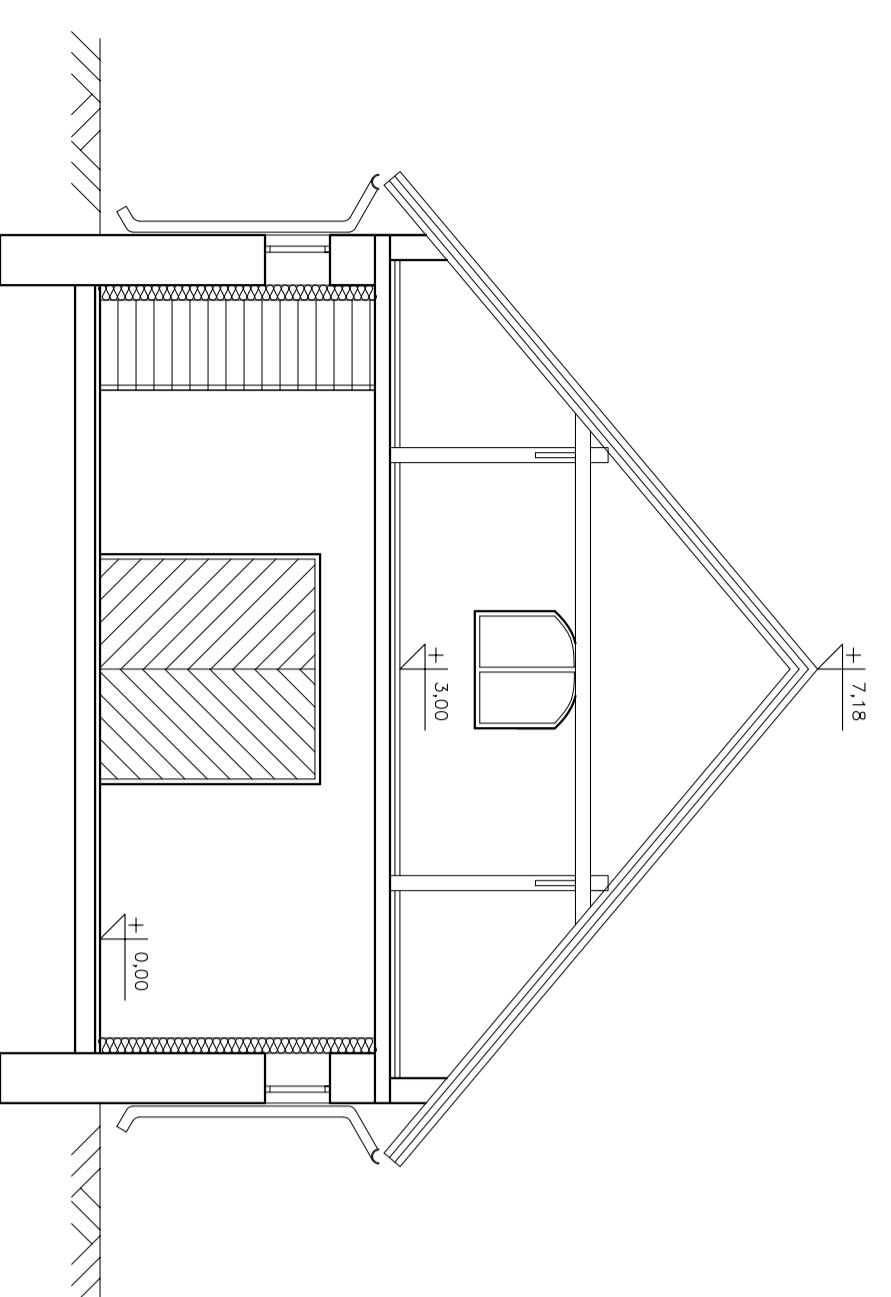

<p>- PRACOWNIA ARCHITECTONICZNA Włodzicha Kornatowskiego - 02-504 WARSZAWA UL. GZEGZÓWKI 6 tel/fax 6446987 e-mail: info@kornatowski.pl, wkorlatowski@poczta.onet.pl</p>	
TEMAT	Termomodernizacja i remont budynków kompleksu szkolnego w Stuzdźeniu - Centrum Kształcenia Rolniczego w Stuzdźeniu - ADAPTACJA BUDYNKU INŻENIERSKIEGO NA KOLONIĘ.
INWESTOR	Zespół Szkół Centrum Kształcenia Rolniczego w Stuzdźeniu
ADRES	Stuzdzień 30 09-200 Sierpc
AUTOR	mgr inż. arch. Wojciech Kornatowski
TYTUŁ	PRZEKRÓJ A-A
DATA	pozdzieńnik 2010
	W SKALI : 1 : 100
	PRACOWNIA 3

RZUT PRZYZIEMIA
Skala 1:100

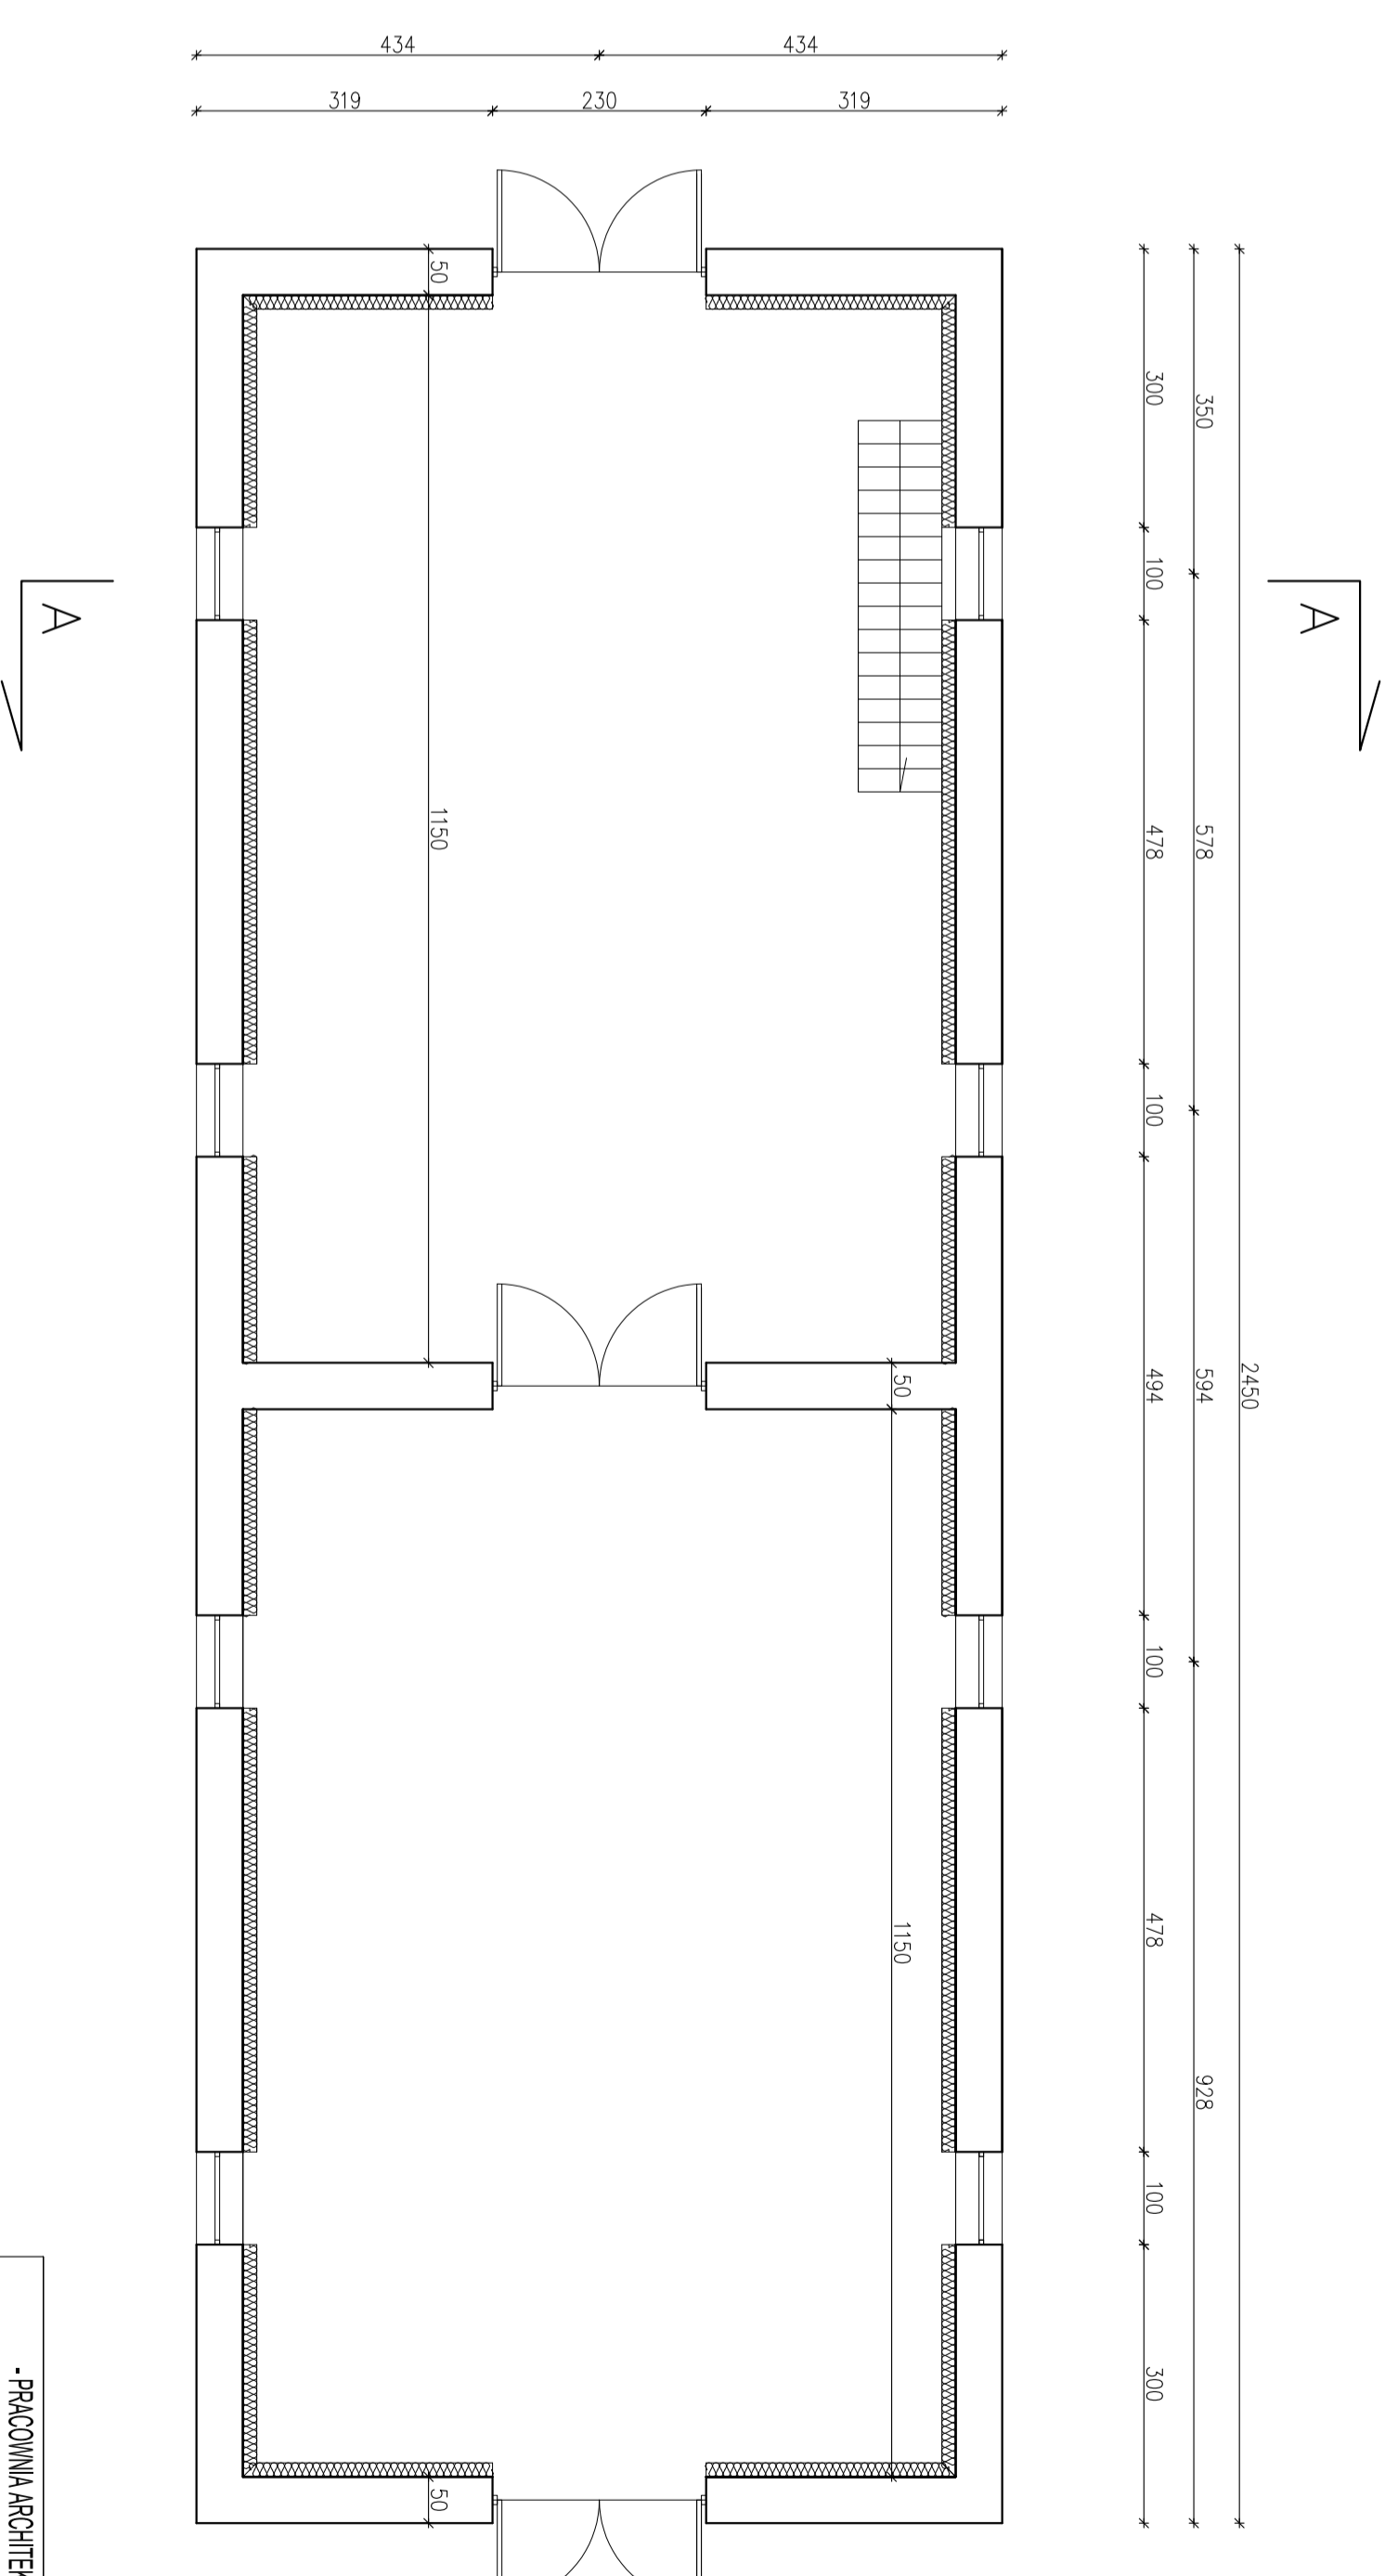

<p>- PRACOWNIA ARCHITECTONICZNA Włodzicha Kornatowskiego - 02-504 WARSZAWA UL. GZEGZÓWKI 6 tel/fax 6446987 e-mail: info@kornatowski.pl, wkorlatowski@poczta.onet.pl</p>	
TEMAT	Termomodernizacja i remont budynków kompleksu szkolnego w Stuzdźeniu - Centrum Kształcenia Rolniczego w Stuzdźeniu - ADAPTACJA BUDYNKU INŻENIERSKIEGO NA KOLONIĘ.
INWESTOR	Zespół Szkół Centrum Kształcenia Rolniczego w Stuzdźeniu
ADRES	Stuzdzień 30 09-200 Sierpc
AUTOR	mgr inż. arch. Wojciech Kornatowski
TYTUŁ	RZUT PRZYZIEMIA
DATA	pozdzieńnik 2010
	W SKALI : 1 : 100
	PRACOWNIA 2