


# RZUT FUNDAMENTÓW SKALA 1:100

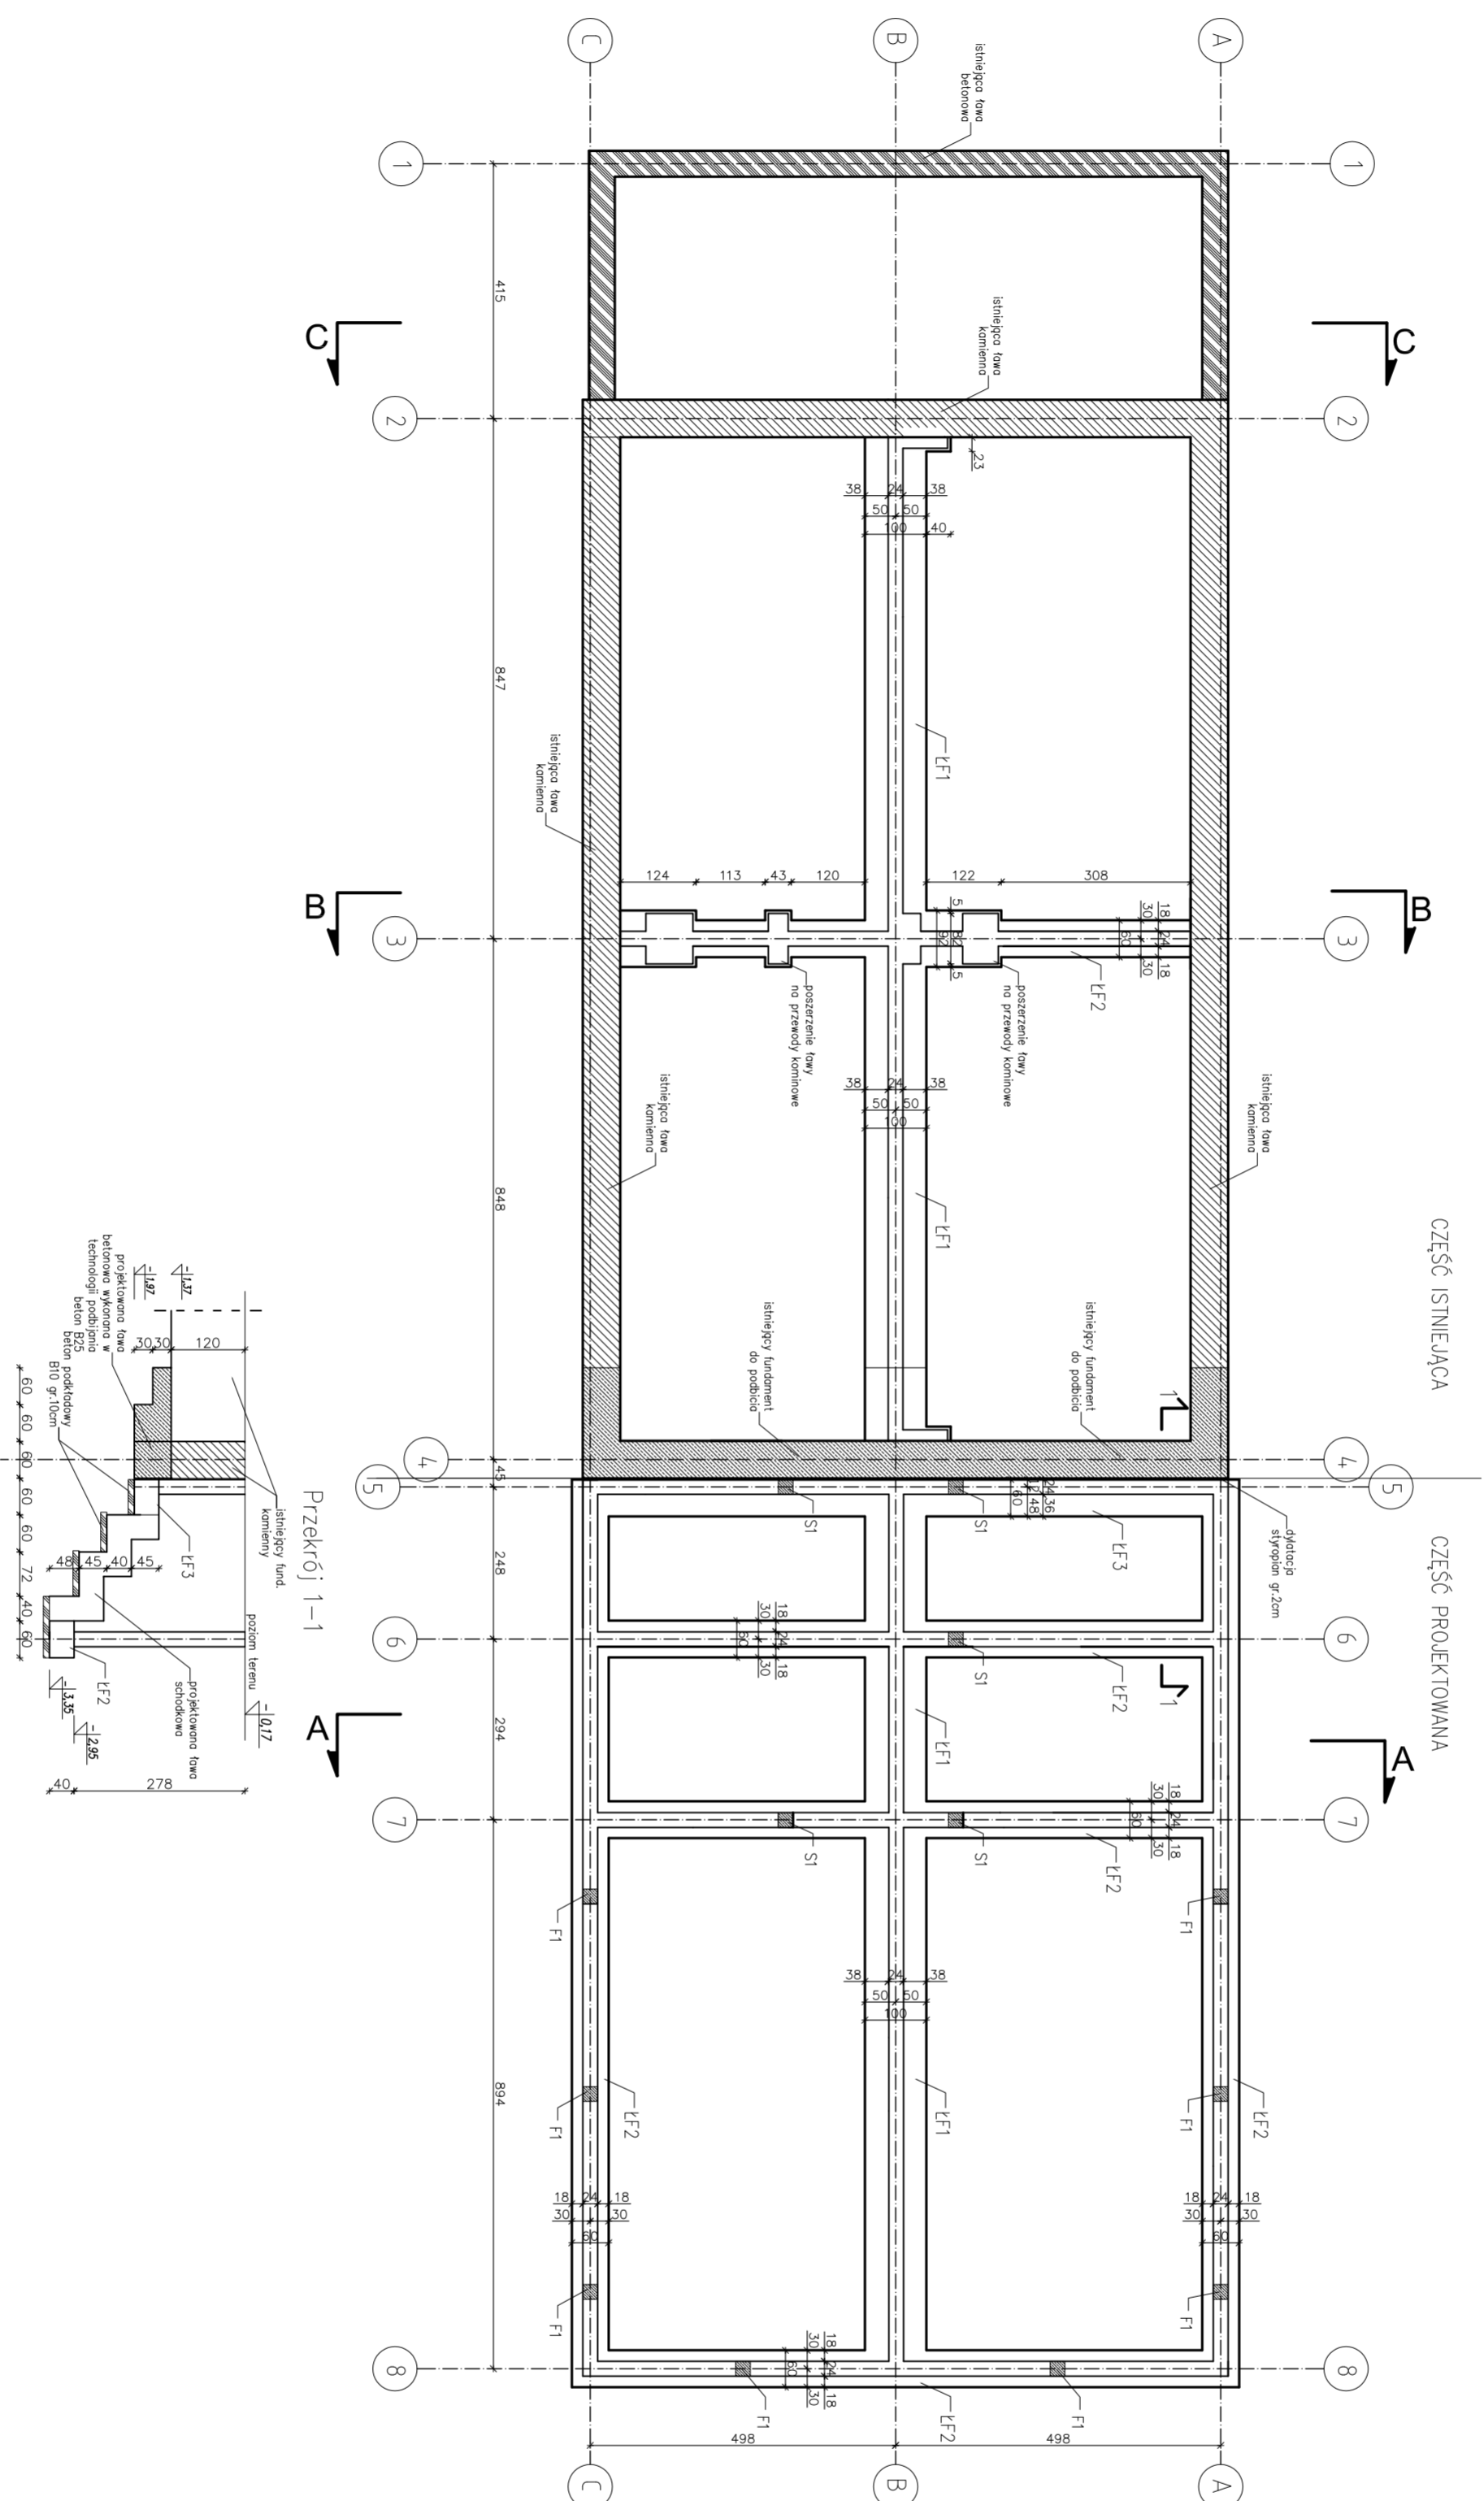

## WYKAZ ŁAW FUNDAMENTOWYCH

Ława F1 30,0 mb  
 Ława F2 41,0 mb  
 Ława F1 10,3 mb

## UWAGI:

1.Rys. rozpatrywać łącznie z rys. K2"Ławy fundamentowe"

- PRACOWNIA ARCHITEKTONICZNA WIOJCECHA KORNAŃTOWSKIĘCO - 02-904 WARSZAWA, ul. GZEGZDŹKI 6 tel/fax 6446987			
Investor	Zespół Szkół Centrum Kształcenia Rolniczego w Studzińcu, Studzieniec 09-200 Sierpc	"PRZEBUDOWA Z ROZBIJOWĄ I NABUDOWĄ BUDYNKU INTERWATU PRZY SZKOLE WRAZ Z NIEZBĘDNĄ INFRASTRUKTURĄ" Studzieniec, gmina Sierpc, dz. nr ewid. 159/218	
Nazwa i adres Inwestycji			
Projektował	Nr uprawnień	Podpis	
mgr inż. Andrzej Osali	MAZ.02/SB/P/OK/07		
Sprawił	Nr uprawnień	Podpis	
mgr inż. Marcin Blaszczyk	MAZ.00/S4/P/OK/07		
Typul rys.	RZUT FUNDAMENTÓW	Nr rys.	<b>K1</b>
Skala 1:100	Data:grudzień 2010r		
BRANŻA: KONSTRUKCJA			