STROPY AKERMANA - PIĘTRO
SKALA 1:20

Strop POZ. 2

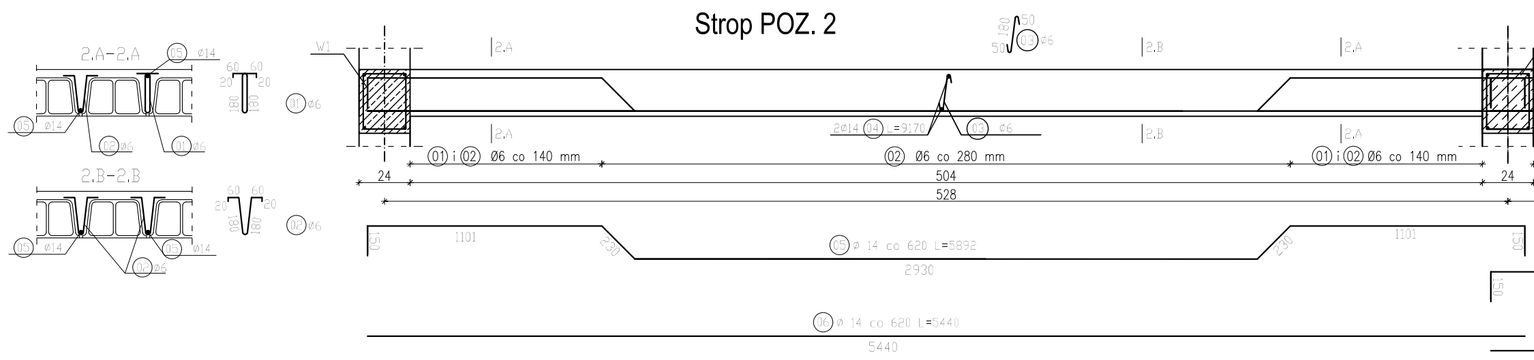

Strop POZ. 1

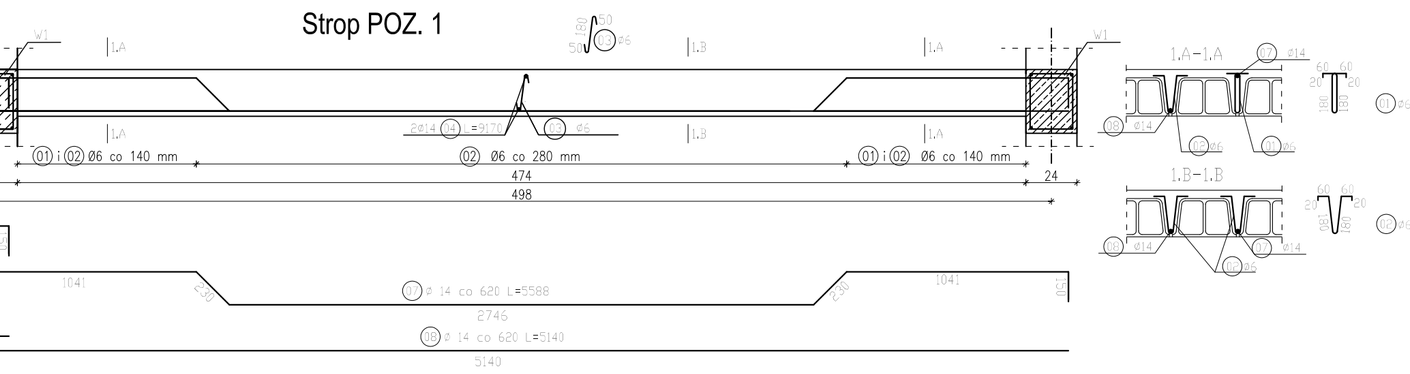

Strop POZ. 3

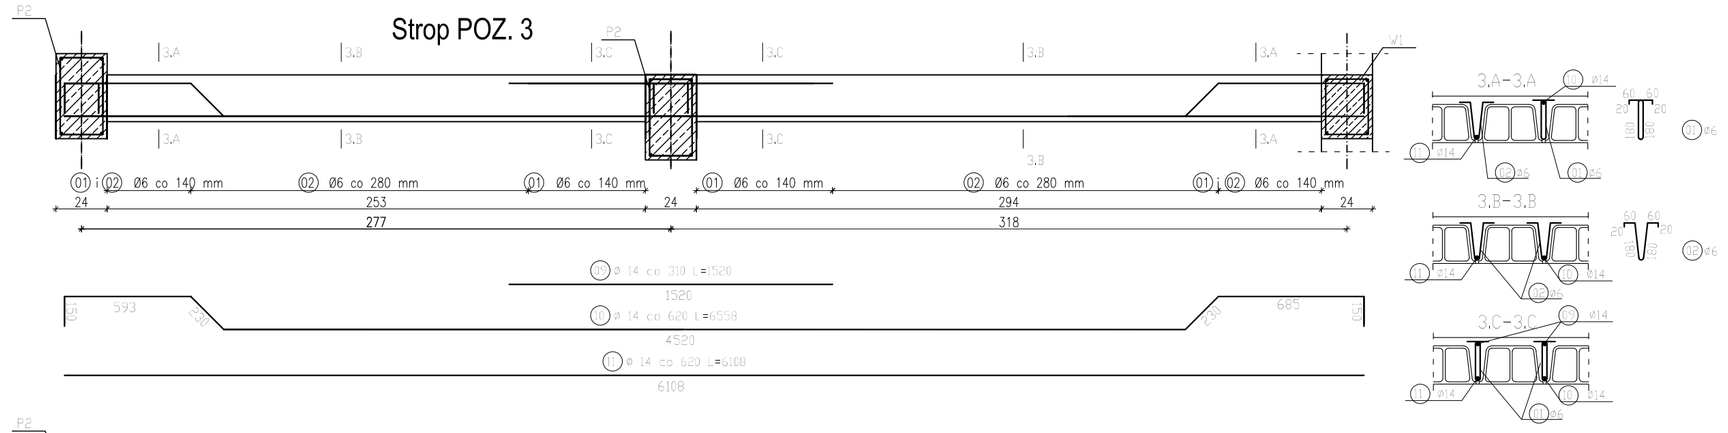

Strop POZ. 4

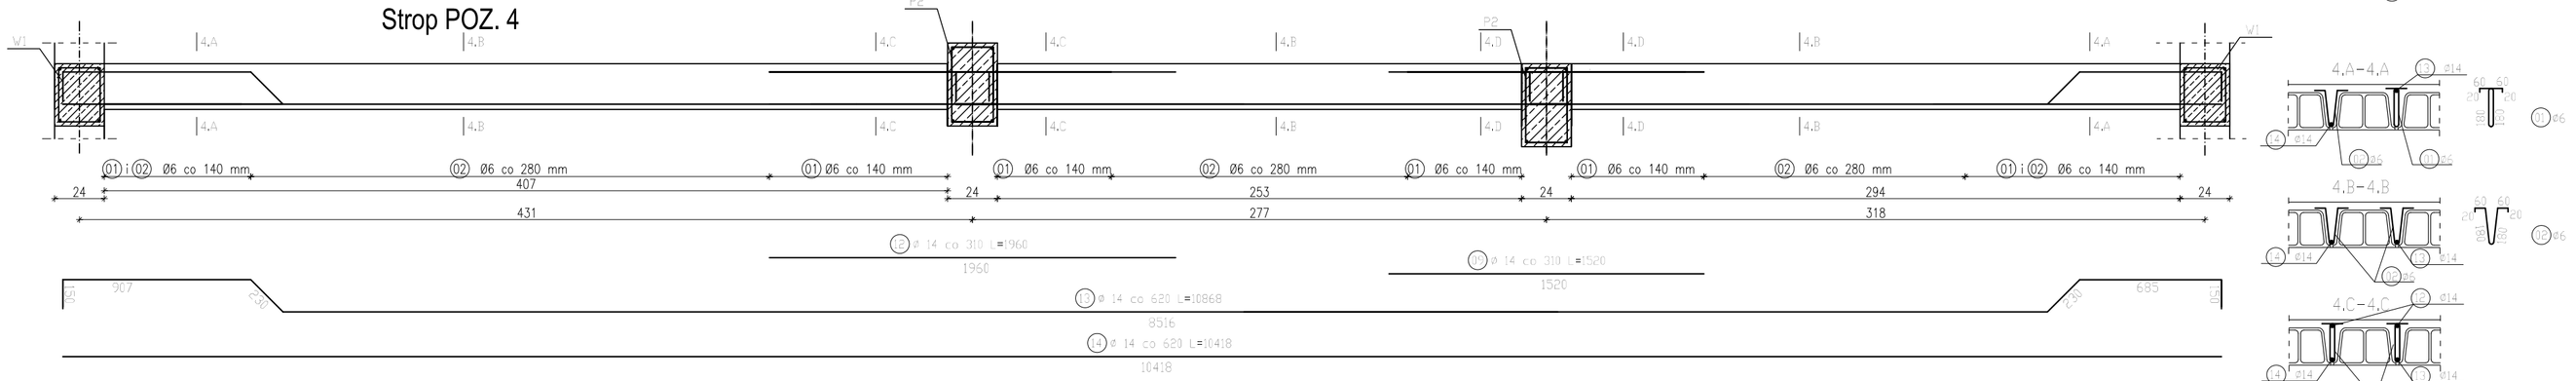

Strop POZ. 6'

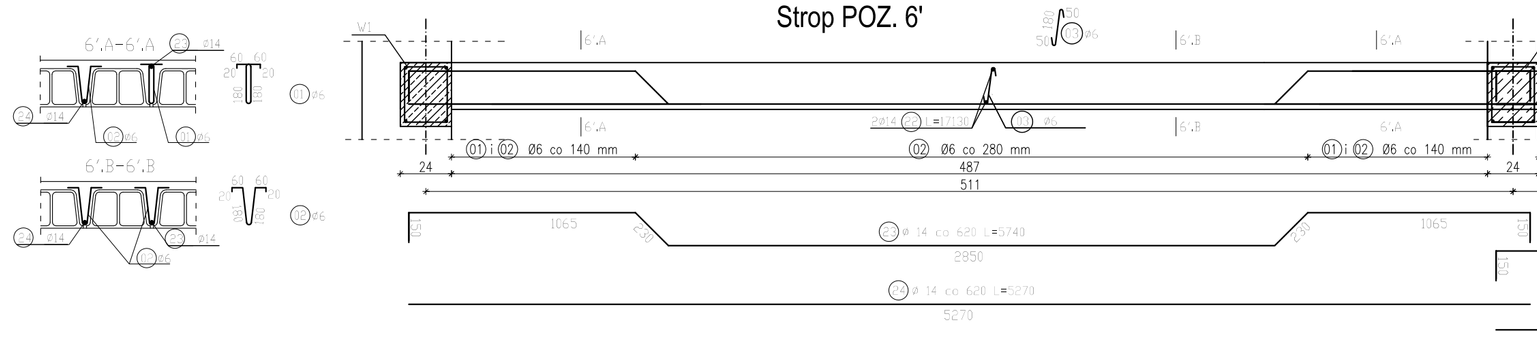

Strop POZ. 5'

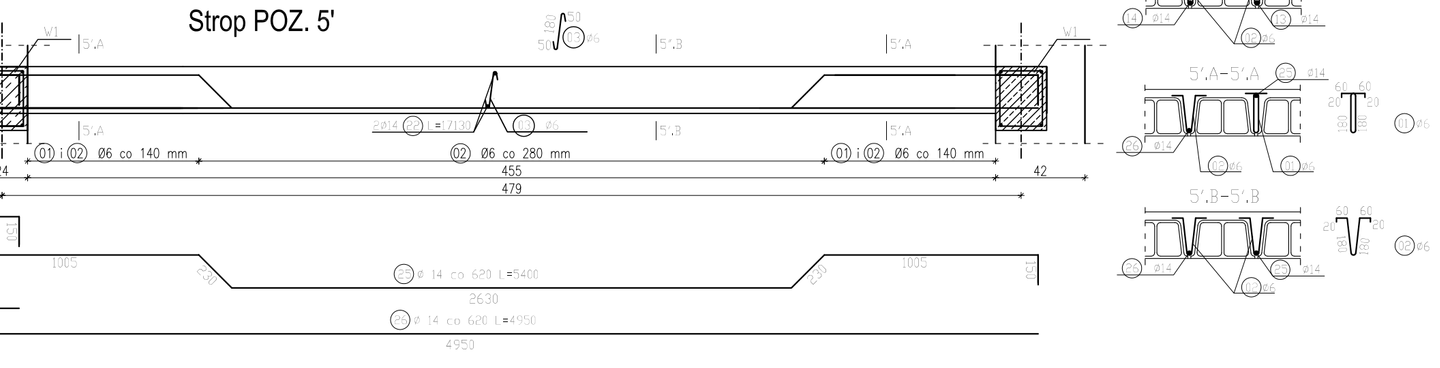

Strop POZ. 7'

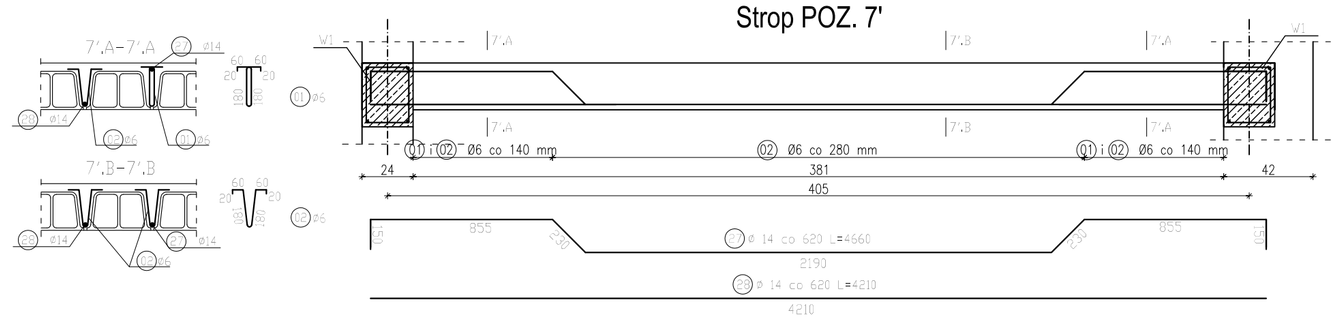

Beton B25 f_{cd}=13,3MPa
Stal zbrojeniowa:
pręty główne AIIIN(B500Sp) f_{yd}=420MPa
strzemiona A0 f_{yd}=190MPa
Otulenie 25mm

Zestawienie stali na rysunku K9 - Stropy Akermana - parter

- PRACOWNIA ARCHITEKTONICZNA WOJCIECHA KORNATOWSKIEGO -
02-804 WARSZAWA ul.GZEGZÓŁKI 6 tel/fax 6446987

Inwestor	Zespół Szkół Centrum Kształcenia Rolniczego w Studzieńcu, Studzieniec 09-200 Sierpc		
Nazwa i adres Inwestycji	"PRZEBUDOWA Z ROZBUDOWĄ I NADBUDOWĄ BUDYNKU INTERNATU PRZY SZKOLE WRAZ Z NIEZBĘDNĄ INFRASTRUKTURĄ" Studzieniec gm. Sierpc, dz. nr ewid. 195/18		
Projektował	Nr uprawnień	Podpis	
mgr inż. Andrzej Oszał	MAZ/0258/POOK/07		
Sprawdził	Nr uprawnień	Podpis	
mgr inż. Marcin Błaszczyk	MAZ/0054/PWOK/07		
Tytuł rys.	STROPY AKERMANA - PIĘTRO		K10
Skala 1:20	Data:grudzień 2010r	Nr rys.	

BRANŻA: KONSTRUKCJA