SCHEMAT KONSTRUKCJI PARTERU
SKALA 1:100

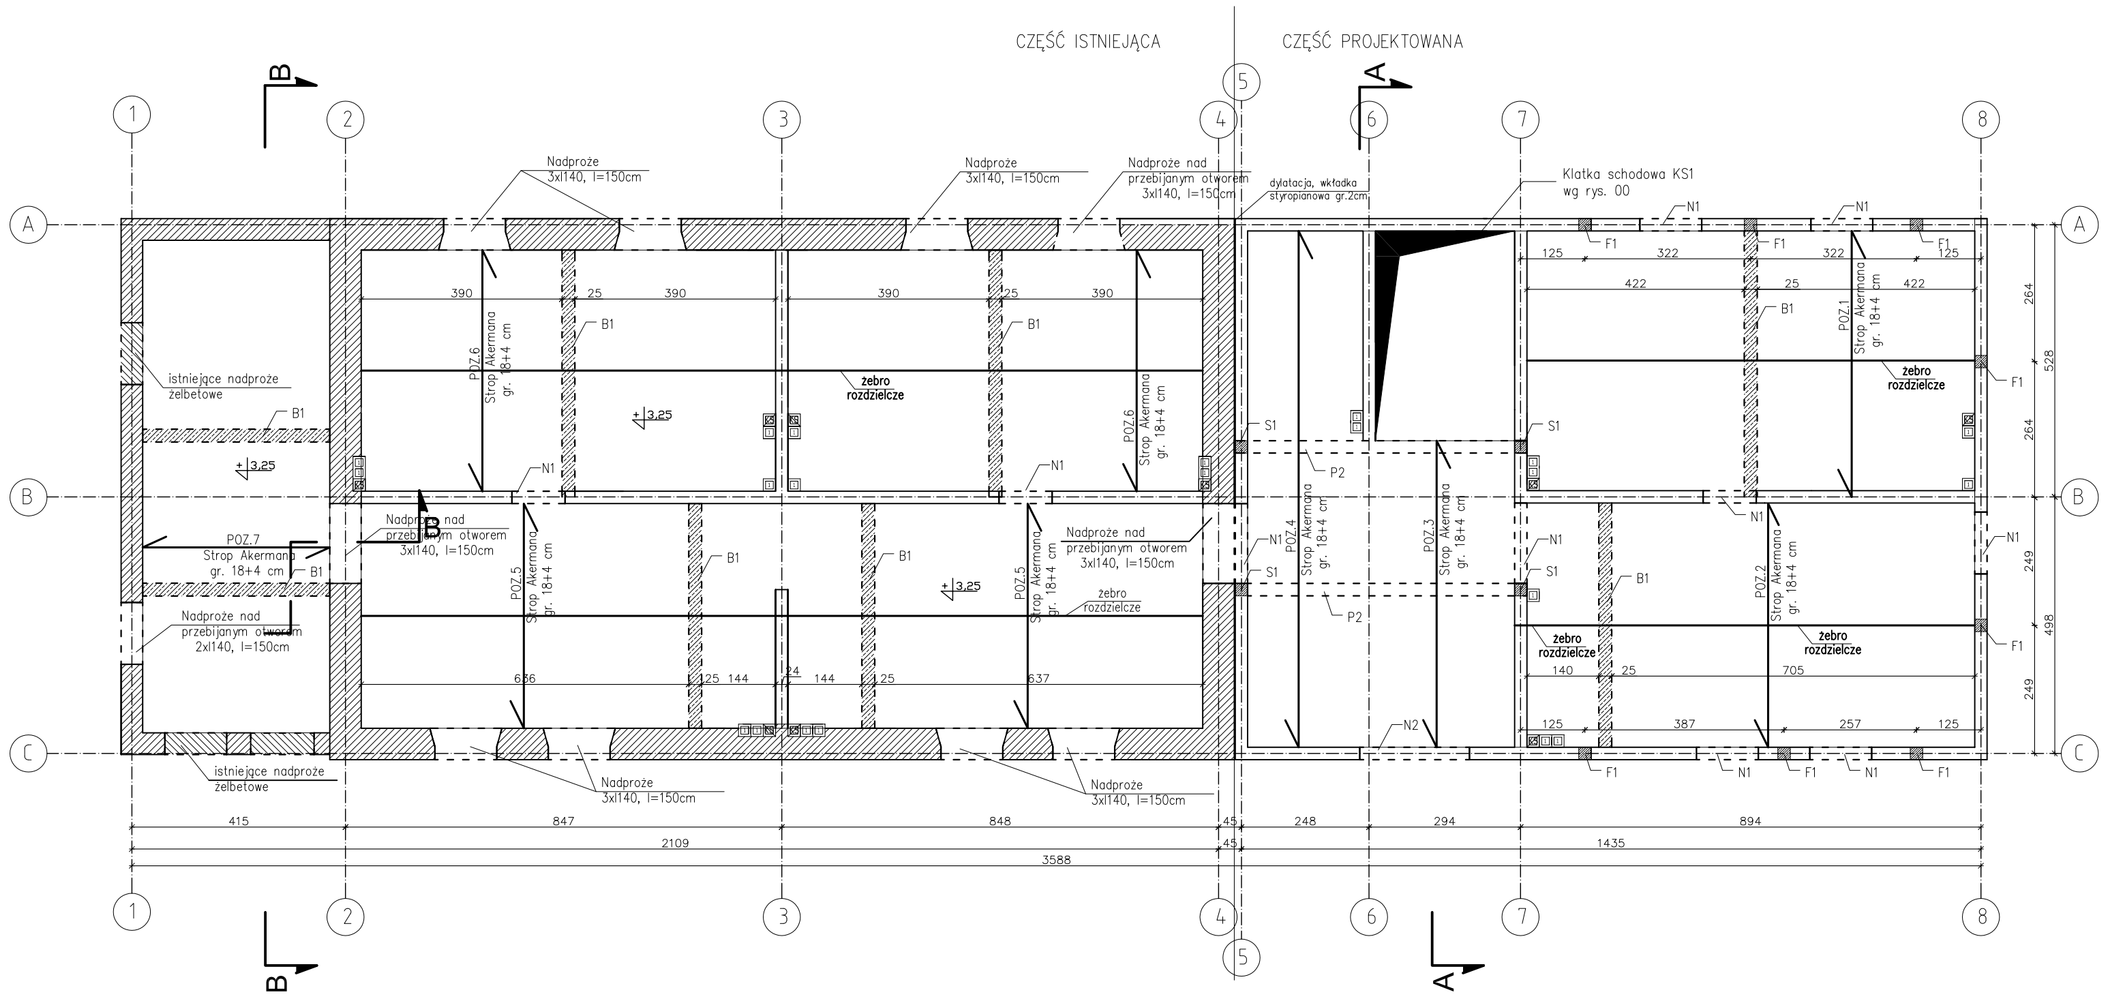

UWAGI:

1. Na wszystkich ścianach nośnych wykonać wieniec W1 (rys.K3).
2. Przejścia przez strop kanałów wentylacjnych wykonać z rur stalowych lub PCV.
3. Na rys. podano rzędną góry stropu.

ŚCIANY ISTNIEJĄCE

ŚCIANY NOWE

- PRACOWNIA ARCHITEKTONICZNA WOJCIECHA KORNATOWSKIEGO - 02-804 WARSZAWA ul.GZEGZÓLKI 6 tel/fax 6446987			
Inwestor	Zespół Szkół Centrum Kształcenia Rolniczego w Studzieńcu, Studzieniec 09-200 Sierpc		
Nazwa i adres Inwestycji	"PRZEBUDOWA Z ROZBUDOWĄ I NADBUDOWĄ BUDYNKU INTERNATU PRZY SZKOLE WRAZ Z NIEZBĘDNĄ INFRASTRUKTURĄ" Studzieniec gm. Sierpc, dz. nr ewid. 195/18		
Projektował	Nr uprawnień	Podpis	BRANŻA: KONSTRUKCJA
mgr inż. Andrzej Oszal	MAZ/0258/POOK/07		
Sprawdził	Nr uprawnień	Podpis	
mgr inż. Marcin Błaszczyk	MAZ/0054/PWOK/07		
Tytuł rys.	SCHEMAT KONSTRUKCJI PARTERU		K4
Skala 1:100	Data: grudzień 2010r	Nr rys.	