


SCHEMAT KONSTRUKCJI PODDASZA UŻYTKOWEGO  
SKALA 1:100

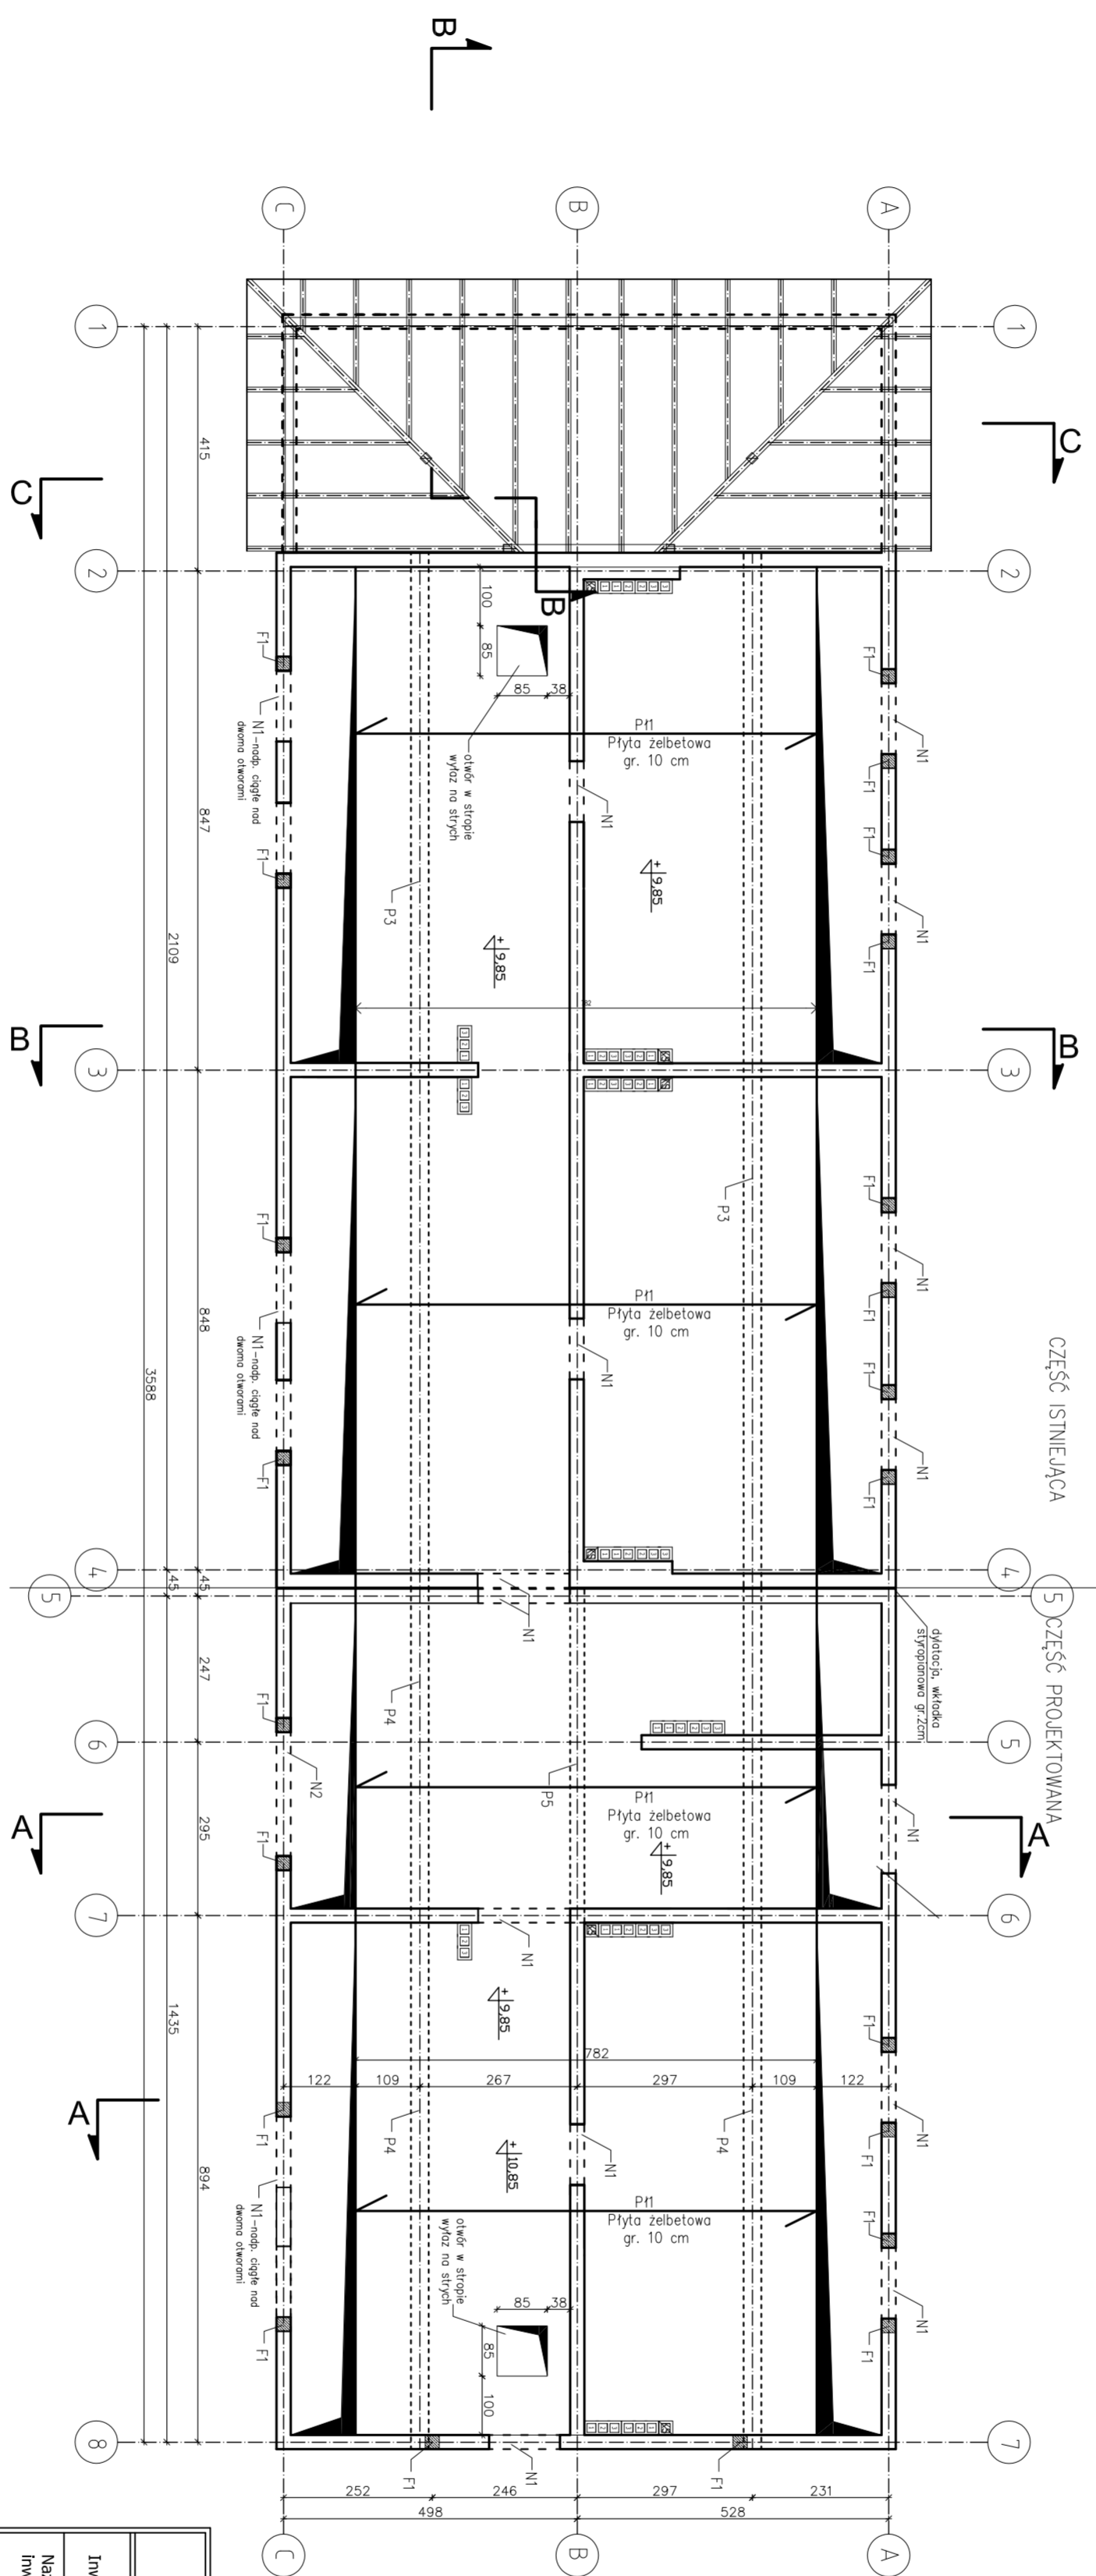

- PRACOWNIA ARCHYTEKTONICZNA WOLDECHA KORNAŁOWSKIEGO - 02-904 WARSZAWA, ul. GZEGZDŹKI 6, telefon 6446987	
Investor	Zespół Szkół Centrum Kształcenia Rolniczego w Studzińcu, Studzieniec 09-200 Sierpc
Nazwa i adres Inwestycji	PRZEBUDOWA Z ROZBIUDOWĄ I NABUDOWĄ BUDYNKU INTERNAKTU PRZY SZKOLE WIAZ Z NIEZBĘDNYMI INFRASTRUKTURĄ Szulcinek, gm. Sierpc, dz. nr ewid. 159/2/8
Projektował	Nr uprawnień mgr inż. Andrzej Osali MAZ/0258/POOK/07
Sprawił	Nr uprawnień Marek Błaszczak MAZ/0054/PWOK/07
Typul rys.	SCHEMAT KONSTRUKCJI PODDASZA UŻYTKOWEGO
Skala 1:100	Data: grudzień 2010r. Nr rys. <b>K6</b>
BRANŻA: KONSTRUKCJA	