STROPY AKERMANA - PARTER
SKALA 1:20

Strop POZ. 2

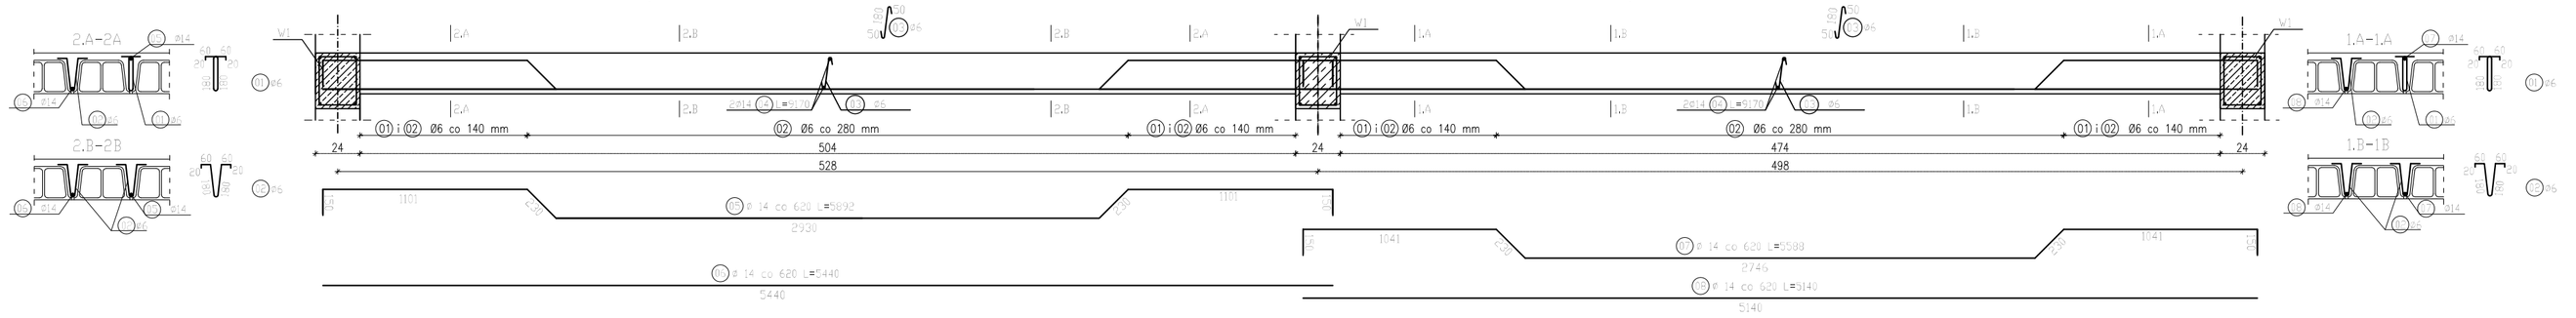

Strop POZ. 1

Strop POZ. 3

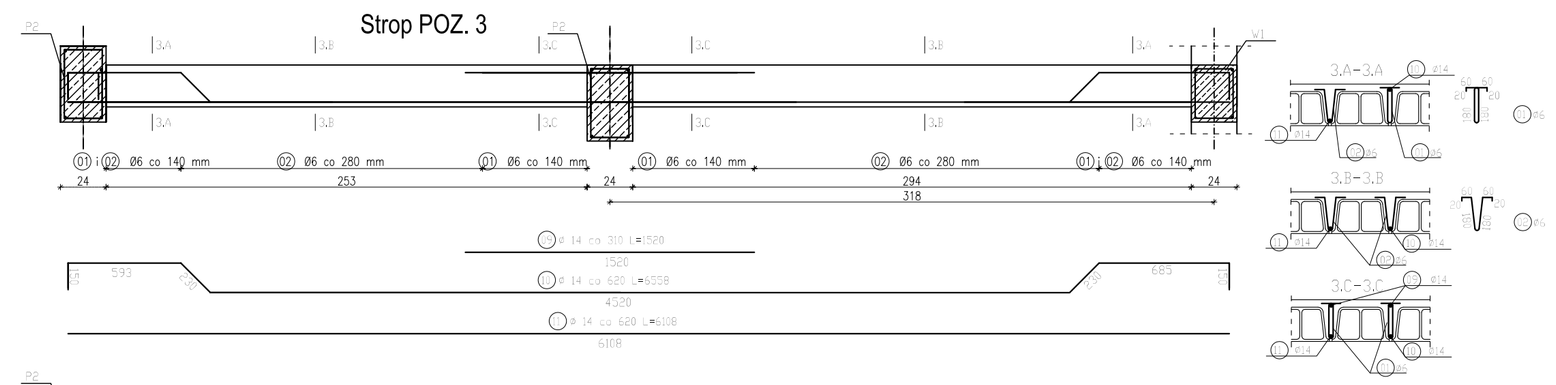

Strop POZ. 4

Strop POZ. 6

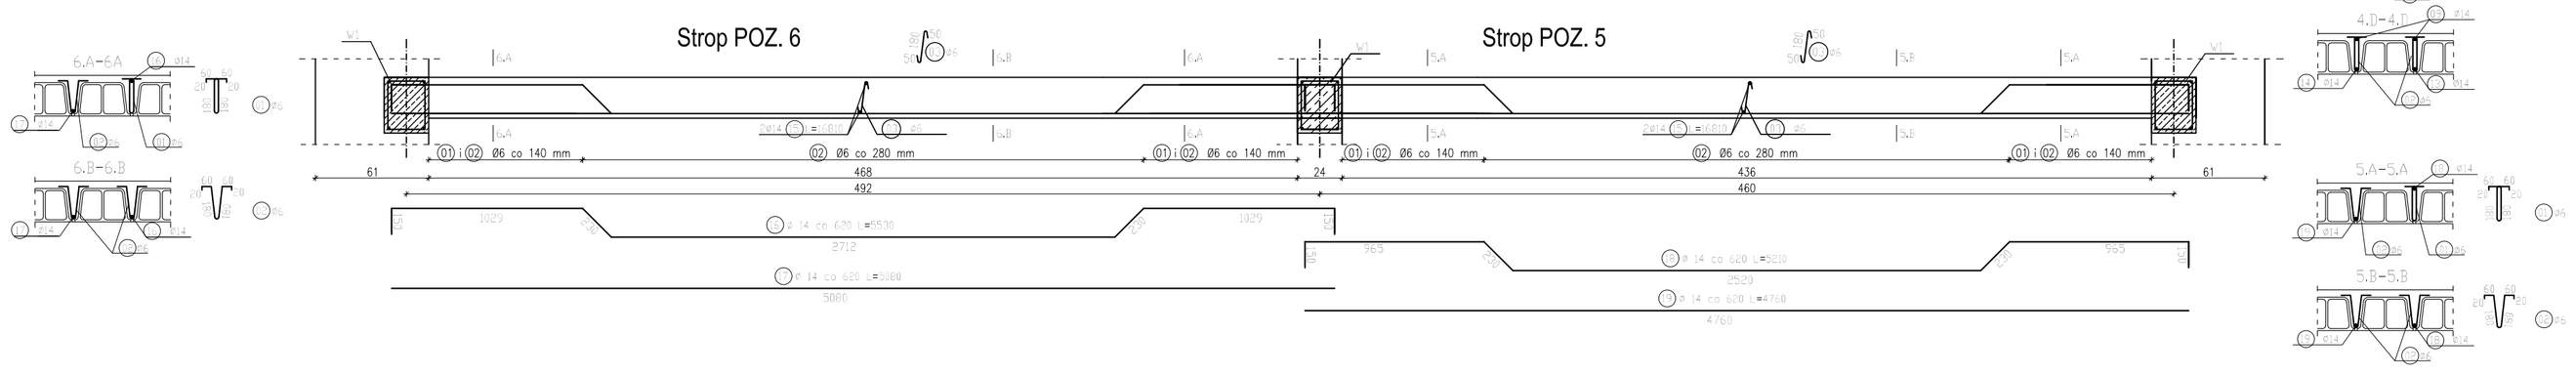

Strop POZ. 5

Strop POZ. 7

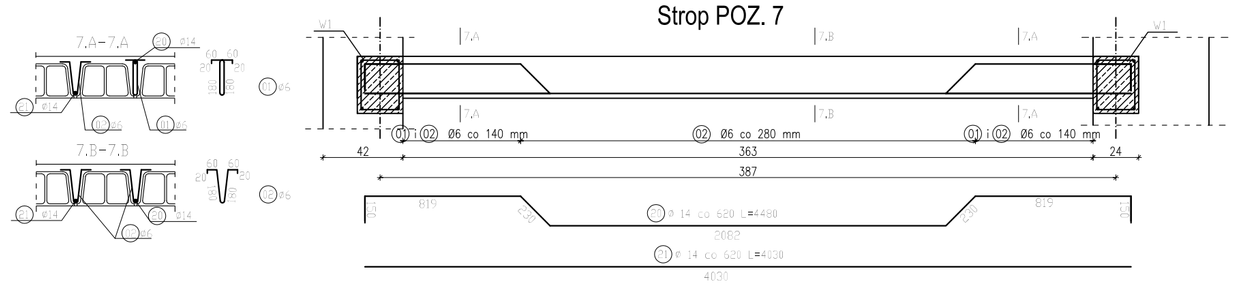

Beton B25 f_{cd}=13,3MPa
Stal zbrojeniowa:
pręty główne AIIIN(B500Sp) f_{yd}=420MPa
strzemiona A0 f_{yd}=190MPa
Otulenie 25mm

Zestawienie stali stropy Akermana

Elementy		Pręty zbrojenia					
Nazwa	Ilość elem.	Nr pręta	Średnica [mm]	l. prętów w 1 elem.	długość [m]	Długość całkowita zbrojenia ø6	ø14
POZ.1	3	1	6	180	0,52	280,80	
POZ.1	3	2	6	470	0,52	733,20	
POZ.1	3	3	6	29	0,28	24,36	
POZ.1	3	4	14	2	9,17		55,02
POZ.1	3	7	14	15	5,59		251,46
POZ.1	3	8	14	14	5,14		215,88
POZ.2	3	1	6	210	0,52	327,60	
POZ.2	3	2	6	529	0,52	825,24	
POZ.2	3	3	6	29	0,28	24,36	
POZ.2	3	4	14	2	9,17		55,02
POZ.2	3	5	14	15	5,89		265,14
POZ.2	3	6	14	14	5,44		228,48
POZ.3	3	1	6	130	0,52	202,80	
POZ.3	3	2	6	140	0,52	218,40	
POZ.3	3	9	28	10	1,52		45,60
POZ.3	3	10	14	5	6,56		98,37
POZ.3	3	11	14	5	6,11		91,62
POZ.4	2	1	6	248	0,52	257,92	
POZ.4	2	2	6	184	0,52	191,36	
POZ.4	2	9	14	9	1,52		27,36
POZ.4	2	12	14	9	1,96		35,28
POZ.4	2	13	14	5	10,87		108,68
POZ.4	2	14	14	4	10,42		83,34
POZ.5	1	1	6	324	0,52	168,48	
POZ.5	1	2	6	789	0,52	410,28	
POZ.5	1	3	6	53	0,28	14,84	
POZ.5	1	15	14	2	16,81		33,62
POZ.5	1	18	14	27	5,21		140,67
POZ.5	1	19	14	26	4,76		123,76
POZ.6	1	1	6	324	0,52	168,48	
POZ.6	1	2	6	842	0,52	437,84	
POZ.6	1	3	6	53	0,28	14,84	
POZ.6	1	15	14	2	16,81		33,62
POZ.6	1	16	14	27	5,53		149,31
POZ.6	1	17	14	26	5,08		132,08
POZ.7	1	1	6	160	0,52	83,20	
POZ.7	1	2	6	367	0,52	190,84	
POZ.7	1	20	14	16	4,48		71,68
POZ.7	1	21	14	15	4,03		60,45
POZ.5'	1	1	6	336	0,52	174,72	
POZ.5'	1	2	6	864	0,52	449,28	
POZ.5'	1	3	6	54	0,28	15,12	
POZ.5'	1	26	14	2	17,13		34,26
POZ.5'	1	29	14	28	5,40		151,20
POZ.5'	1	30	14	27	4,95		133,65
POZ.6'	1	1	6	392	0,52	203,84	
POZ.6'	1	2	6	972	0,52	505,44	
POZ.6'	1	3	6	54	0,28	15,12	
POZ.6'	1	22	14	2	17,13		34,26
POZ.6'	1	23	14	28	5,74		160,72
POZ.6'	1	24	14	27	5,27		142,29
POZ.7'	1	1	6	80	0,52	41,60	
POZ.7'	1	2	6	208	0,52	108,16	
POZ.7'	1	27	14	16	4,66		74,56
POZ.7'	1	28	14	16	4,21		67,36
DŁUGOŚĆ OGÓŁEM [m]						6088,12	3104,74
MASA JEDNOSTKOWA [kg/m]						0,222	1,208
MASA OGÓŁEM [kg]						1351,56	3750,53
MASA RAZEM [kg]							5102,09

- PRACOWNIA ARCHITEKTONICZNA WOJCIECHA KORNATOWSKIEGO -
02-804 WARSZAWA ul.GZEGZÓŁKI 6 tel/fax 6446987

Inwestor	Zespół Szkół Centrum Kształcenia Rolniczego w Studzieńcu, Studzieniec 09-200 Sierpc
Nazwa i adres inwestycji	"PRZEBUDOWA Z ROZBUDOWĄ I NADBUDOWĄ BUDYNKU INTERNATU PRZY SZKOLE WRAZ Z NIEZBĘDNĄ INFRASTRUKTURĄ" Studzieniec gm. Sierpc, dz. nr ewid. 195/18

Projektował	Nr uprawnień	Podpis
mgr inż. Andrzej Oszał	MAZ/0258/POOK/07	
Sprawdził	**Nr uprawnień**	**Podpis**
mgr inż. Marcin Błaszczyk	MAZ/0054/PWOK/07	

BRANŻA - KONSTRUKCJA

Tytuł rys.	STROPY AKERMANA - PARTER		K9
Skala 1:20	Data:grudzień 2010r	Nr rys.	