


| | | |
|----------------------------|---|--|
| JEDNOSTKA PROJEKTOWA: | Usługi Wodno – Kan i C.O. Jacek Papierowski 09-204 Rosciszewo ul. Witosa 3 | |
| TEMAT: | Instalacja c.o. podziemna do budynku gospodarczego (wiata-waga) w Zespole Szkół Centrum Kształcenia Rolniczego w Studzieńcu | |
| INWESTOR: | Zespół Szkół Centrum Kształcenia Rolniczego w Studzieńcu Studzieniec 30, 09-200 Sierpc | |
| PROJEKTOWAŁ: | NR UPR. | PODPIS |
| Inż. Jacek Papierowski | MAZ/0447/OWOS/05 MAZ/0187/POOS/06 | <i>inż. Jacek Papierowski</i> <small>Uprawnienia budowlane do projektowania, kierowania robotami budowlanymi bez ograniczeń w spec. przeliczeniowej Nr MAZ/0447/OWOS/05 Nr MAZ/0187/POOS/06</small> |
| OPRACOWAŁ: | NR UPR. | PODPIS |
| Inż. Kamil Papierowski | - | |
| TYTUŁ RYS.: | Przyłącze wodociągowe i instalacja C.O. podziemna | NR RYS.: |
| SKALA: 1:500 FORMAT: A4 | DATA: Czerwiec 2015 | S1 |
| | WP 06 2015 028 | str. |

BRANŻA: SANITARNA

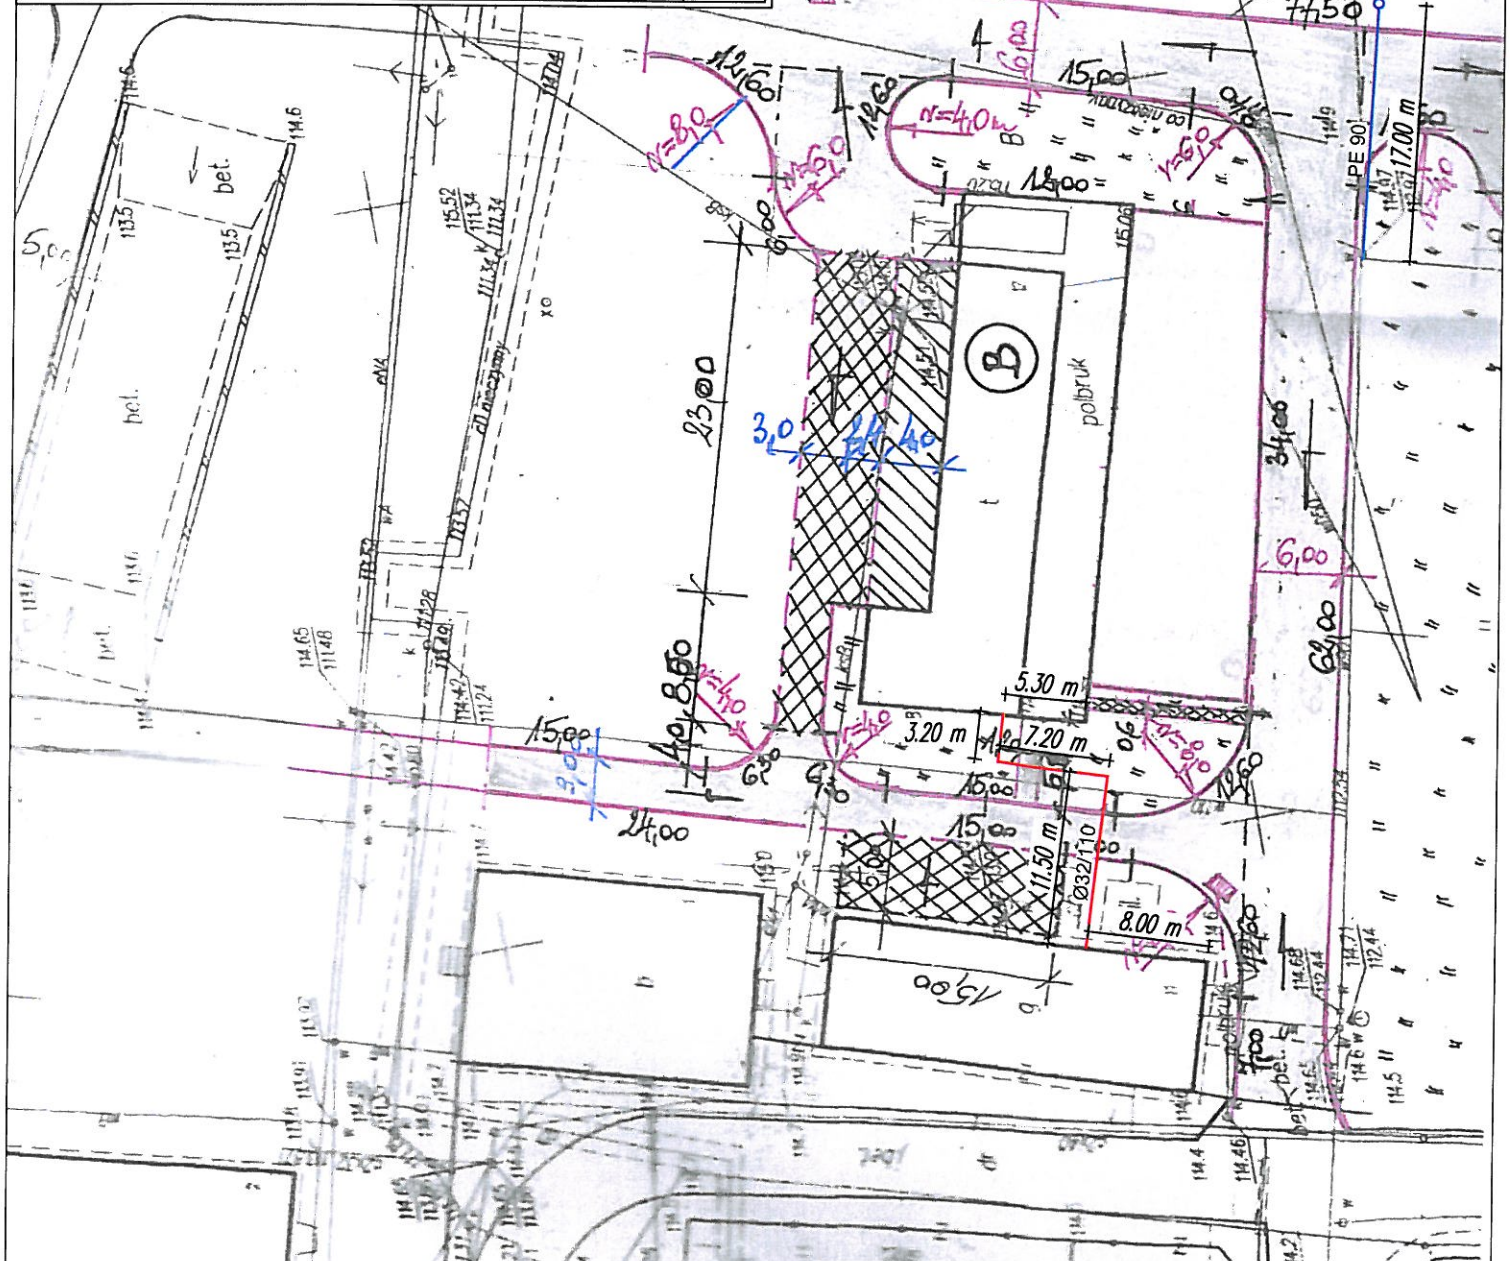

- Legenda:**
- Ø32/110 Projektowana instalacja c.o. podziemna z rur preizolowanych Ø32/100
 - PE 90 Projektowane przyłącze wodociągowe PE90
 - Hydran nadziemny Ø80