


BUDYNEK B – ELEMACJA PÓŁNOCNA
 Skala 1:100

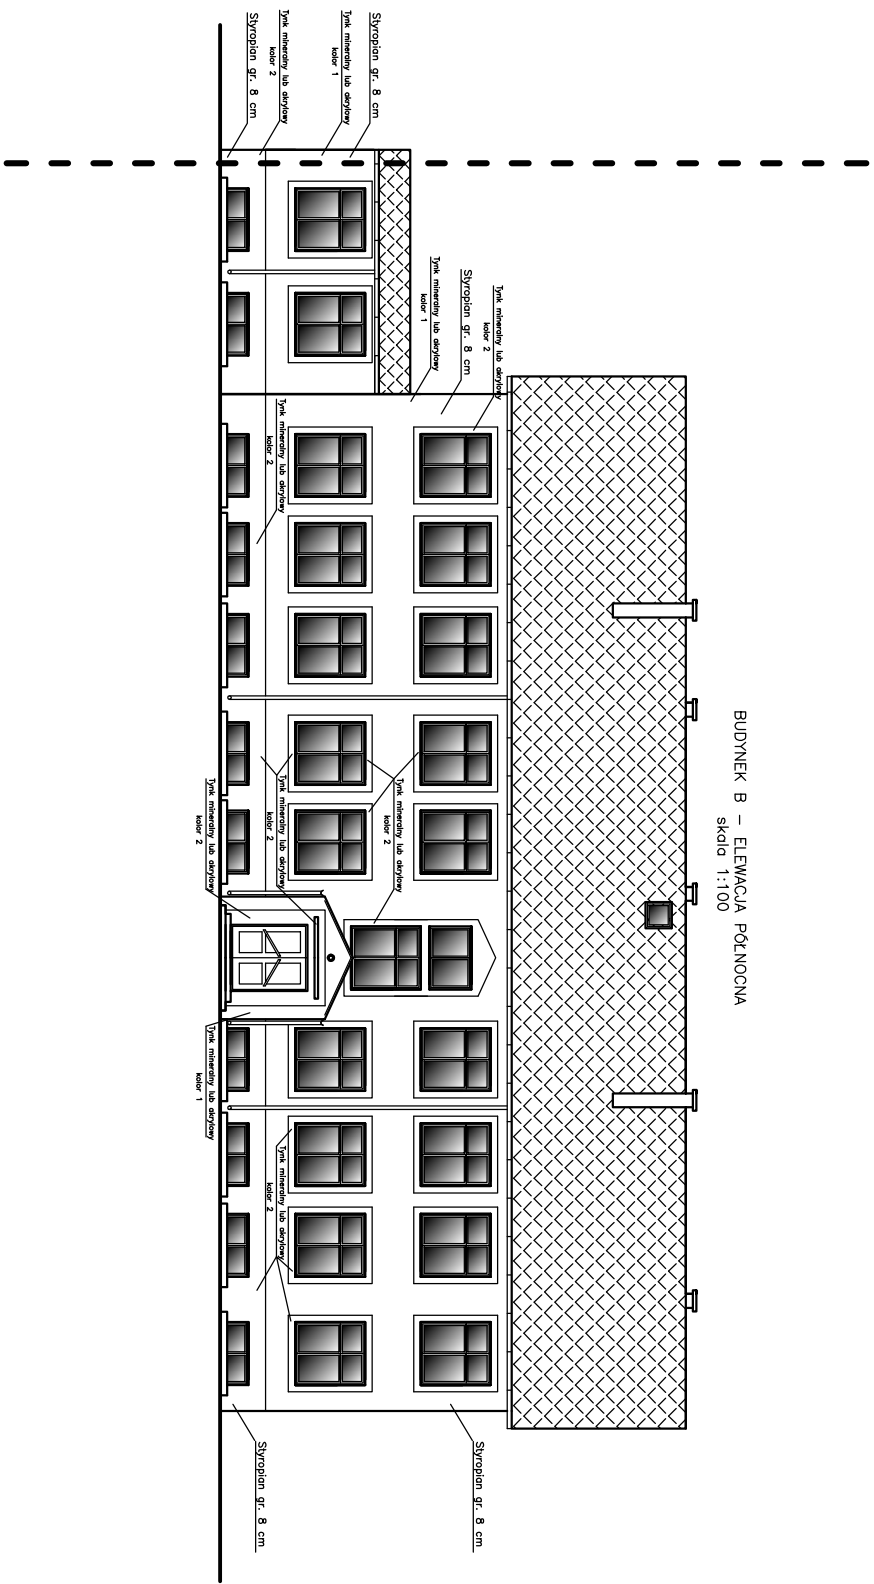

1. Ościeża okien i drzwi w kolorze ściany przylegającej do ościeży (kolor 2)
2. Tynk mineralny lub odpykany kolor 1 i 2 do uzupełnienia na etapie wykonawczym
3. Rury i rury spustowe z blachy ocynkowanej, kolor dopasowany do elewacji

PROJEKTANT: KANCELARIA ARCHITEKTURA I INŻYNIERIA	
adres: ul. Włocławska 10, 26-600 Ostrowiec Świętokrzyski	
e-mail: biuro@kancelariaarchitektura.pl	
TEMAT	Przebudowa z rozbiórka budynku inwentaryzacja przy szkole wraz ze zmianą sposobu użytkowania na kotłownię, termomodernizacja budynku kompleksu szkolnego Szkoła w Studzieniu gm. Sierpc-BŁONIEK SZKOŁY
INWESTOR	Zespół Szkół Centrum kształcenia Rolniczego w Studzieniu
ADRES	Studzieniec 30 09-200 Sierpc
AUTOR	mgr inż. arch. WOLFGANG KORNATOWSKI upr.prof. SI-614/87
Tytuł	BUDYNEK B – ELEMACJA PÓŁNOCNA
DATA	październik 2010 W SKALIE 1:100 6