



BUDYNEK B – ELEWACJA WSCHODNIA  
skala 1:100

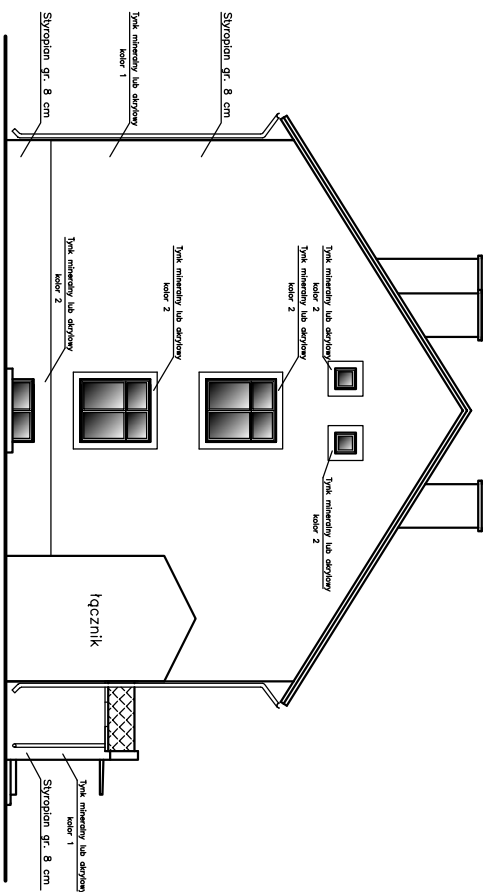

BUDYNEK B – ELEWACJA ZACHODNIA  
skala 1:100

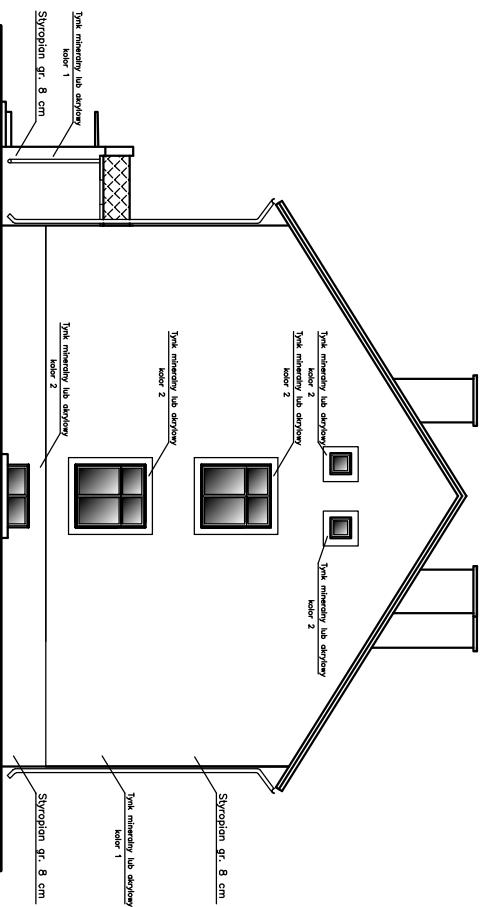

1. Ościeżki okien i drzwi w kolorze ściany przylegającej do ościeży (kolor 2)
2. Tynk mineralny lub odpylony kolor 1 i 2 do uzgodnienia na etapie wykonawczym
3. Grupy i runy spalone z blachy ocynkowanej, kolor dopasowany do elewacji

FIRMOWA KANCELARIA ARCHYTEKTURALNO-PROJEKTYWNA	
email: hlo@minwest.pl www:minwest.pl	
TEAM	Przebudowa z rozbiórka budynku mieszkalnego przy szkole wraz ze zmianą sposobu użytkowania na kotłownię, termomodernizacja budynku kompleksu szkolnego Szkoła w Studzieniu gm. Sępólno-Kolonia, SZKOŁA
INWESTOR	Zespół Szkół Centrum kształcenia Rolniczego w Studzieniu
ADRES	Studzieniec 30 09-200 Sępólno
AUTOR	mgr inż. arch. WOLFGANG KORNATOWSKI
Tytuł	BUDYNEK B – ELEWACJE WSCHODNIA I ZACHODNIA
DIA	przeźwienik 2010 W SKAL 1 : 100