


MAPA ZASADNICZA

Skala 1:500

woj. mazowieckie 14
 pow. sierpecki 1427
 gmina Sierpc-142705_2
 obręb Studzieńce -142705_2.0030
 działka 195/21

Poświadcza się zgodność niniejszej kopii z treścią materiału państwowego zasobu geodezyjnego i kartograficznego	
Organ prowadzący państwowy zasób geodezyjny i kartograficzny	STAROSTA SIERPECKI
Nazwa materiału zasobu	MAPA ZASADNICZA
Identyfikator ewidencyjny materiału zasobu	P.1427.2017.217
Data wykonania kopii	31.01.2020
Imię, nazwisko i podpis osoby reprezentującej organ	<i>[Signature]</i>

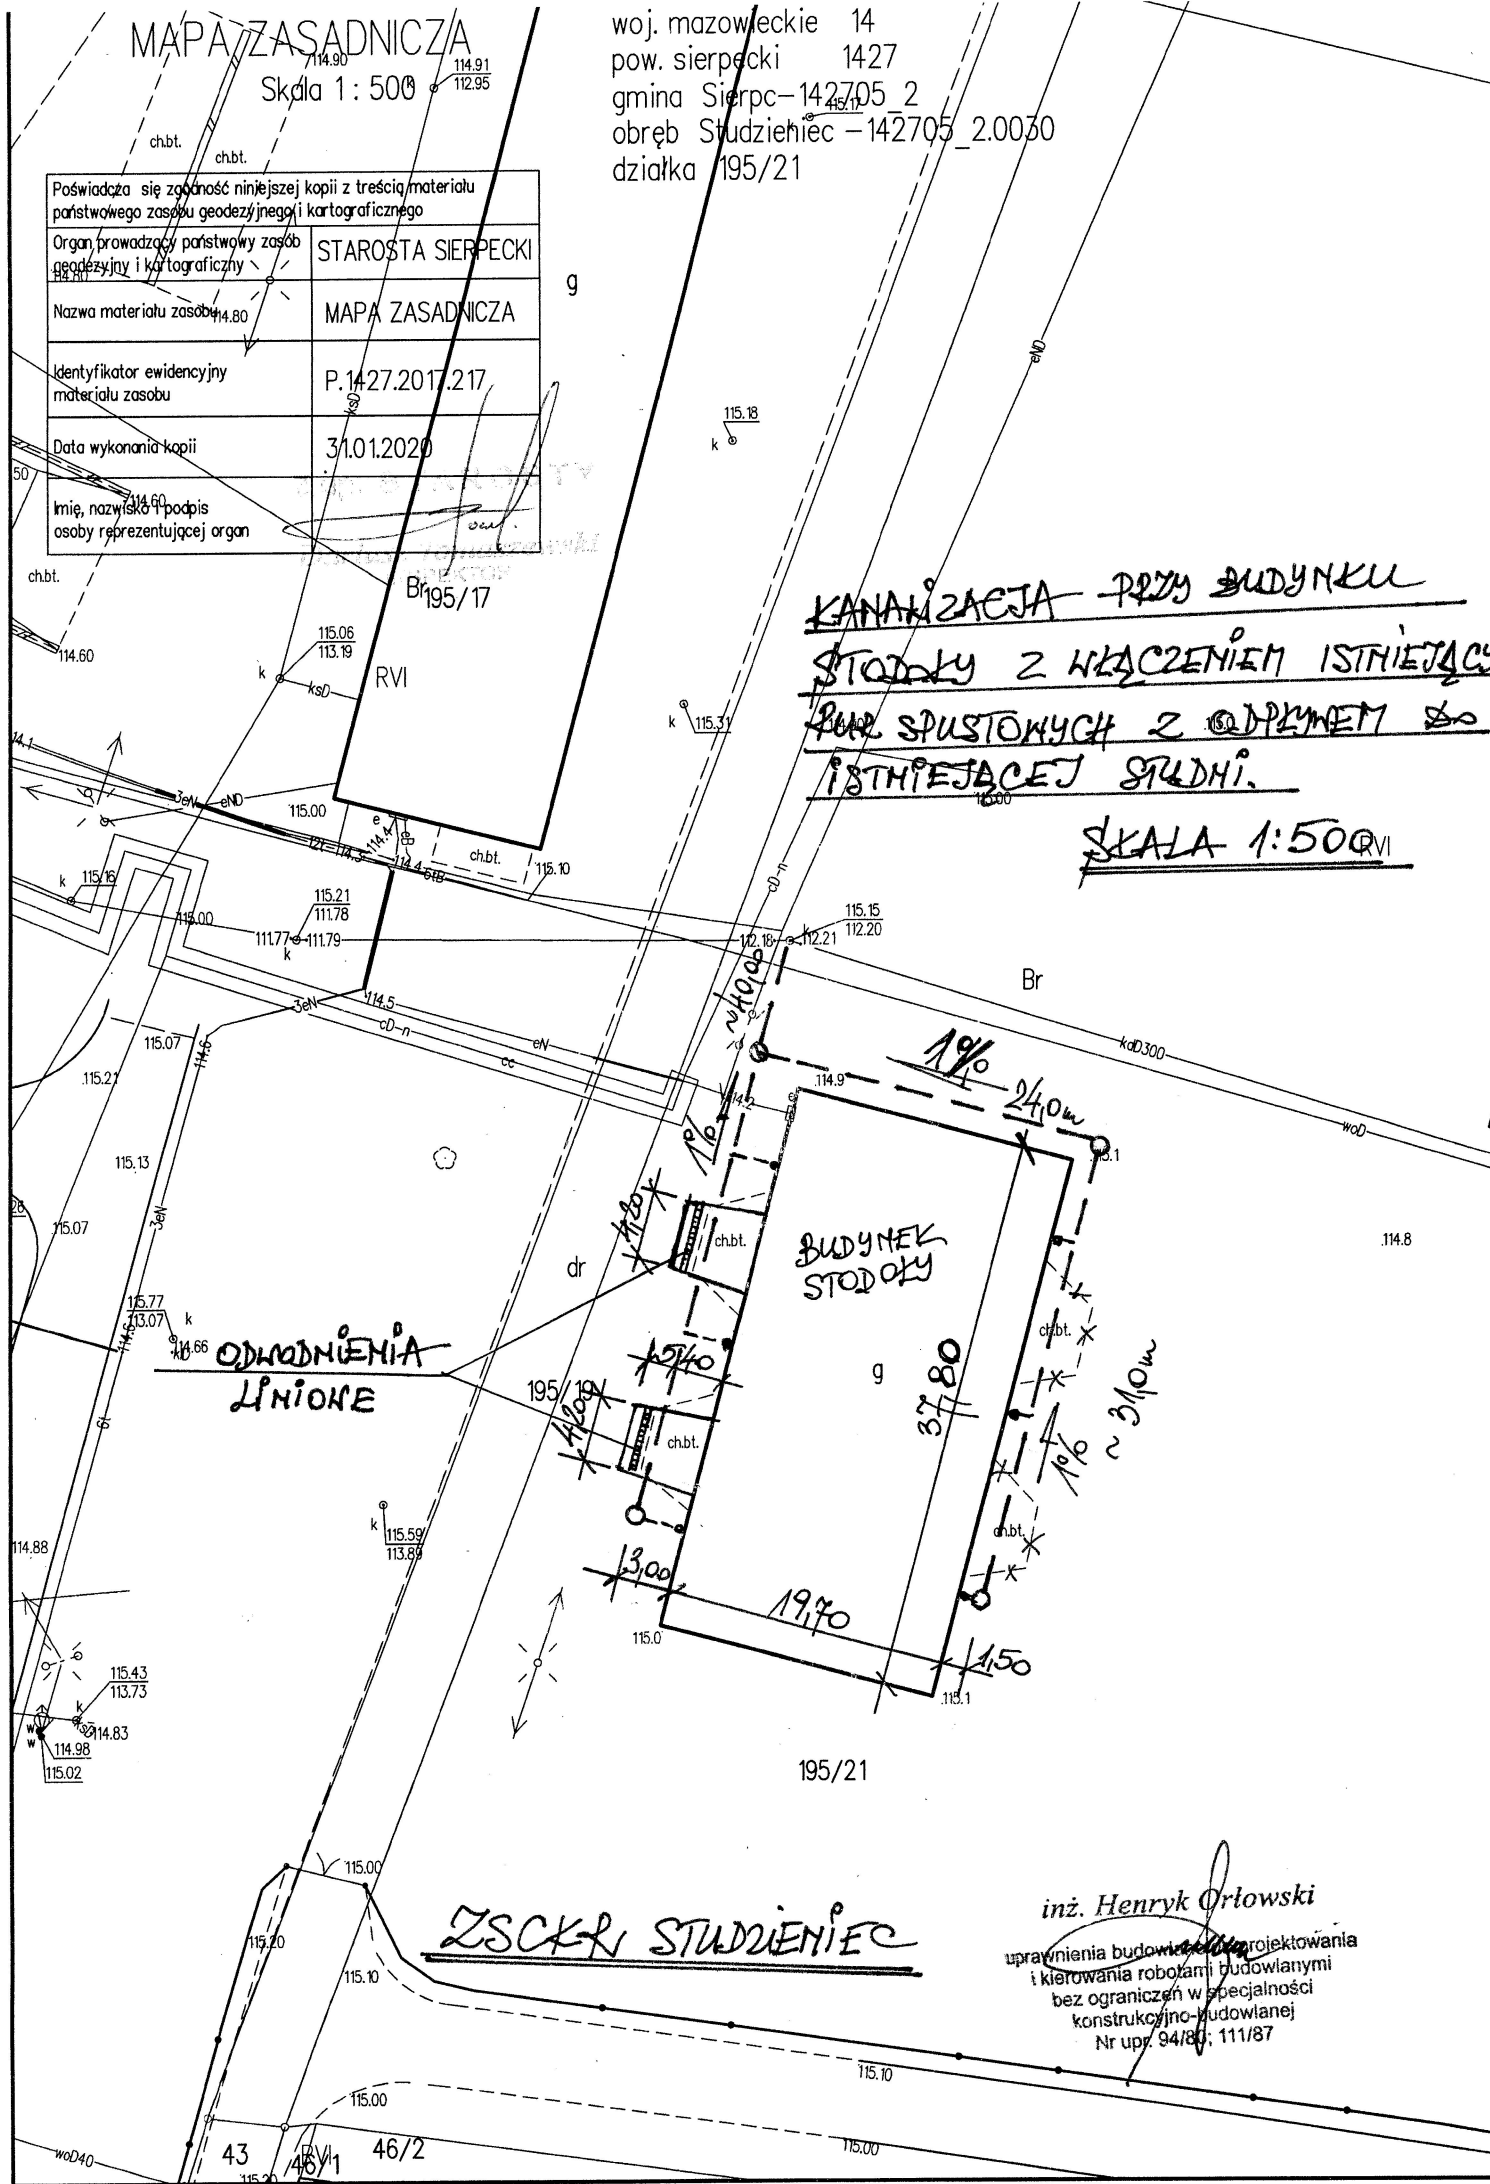

KANALIZACJA PRZY BUDYNKU STODOLY Z WŁĄCZENIEM ISTNIĄCYCH RUR SPUSTOWYCH Z ODPYMNEM DO ISTNIĄCEJ STUDNI.
SKALA 1:500

ZSCKR STUDZIEŃCE

inż. Henryk Orłowski
 uprawnienia budowlane do projektowania i kierowania robotami budowlanymi bez ograniczeń w specjalności konstrukcyjno-budowlanej
 Nr upr. 94/80; 111/87