



OKNO PCV Z DWOMA SZYBAMI UCHYLNymi MECHANIZMAMI
Z POZIOMU PODŁOGI SZUK 2 SKALA 1:25

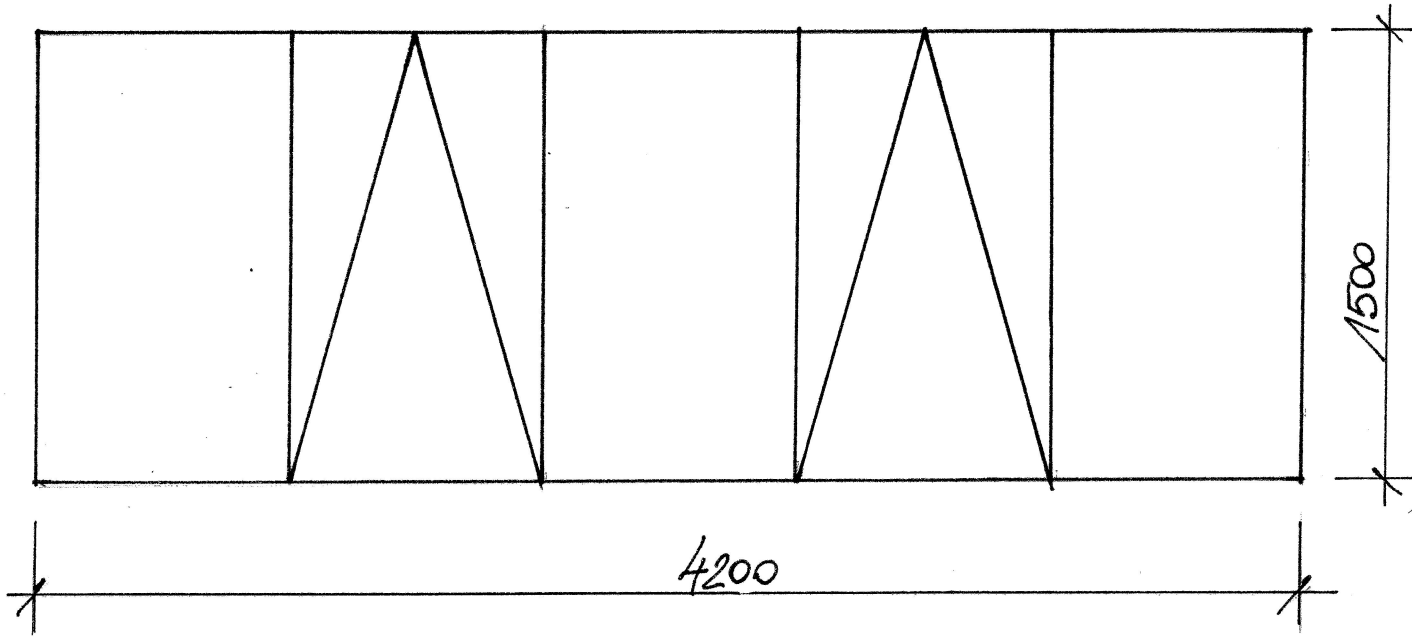

BRAMA SEGMENTOWA UCHYLNIA Z ABRYMAMI
NEJSŁOBYMI

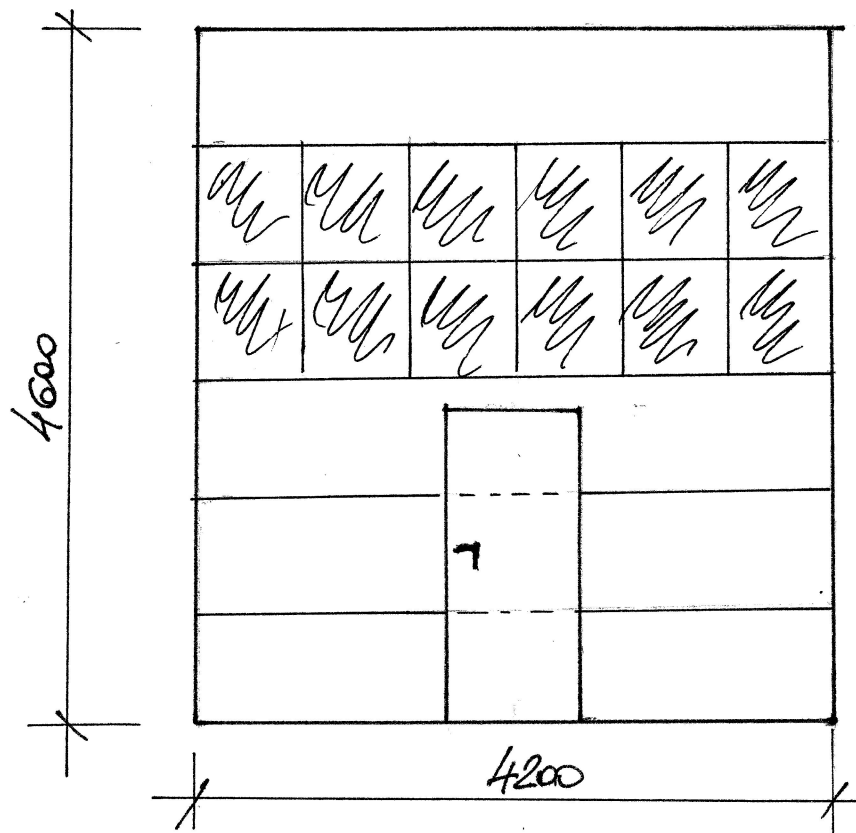

PANELE 6 KUB SZUK.

KPL. 2

ZSCK& STUDZIENIEC

inż. Henryk Ołowski
uprawnienia budowlane do projektowania
i kierowania robotami budowlanymi
bez ograniczeń w zakresie
konstrukcyjno-technicznej
Nr upr. 94/80; V11/87