



PRZEKRÓJ 1-1

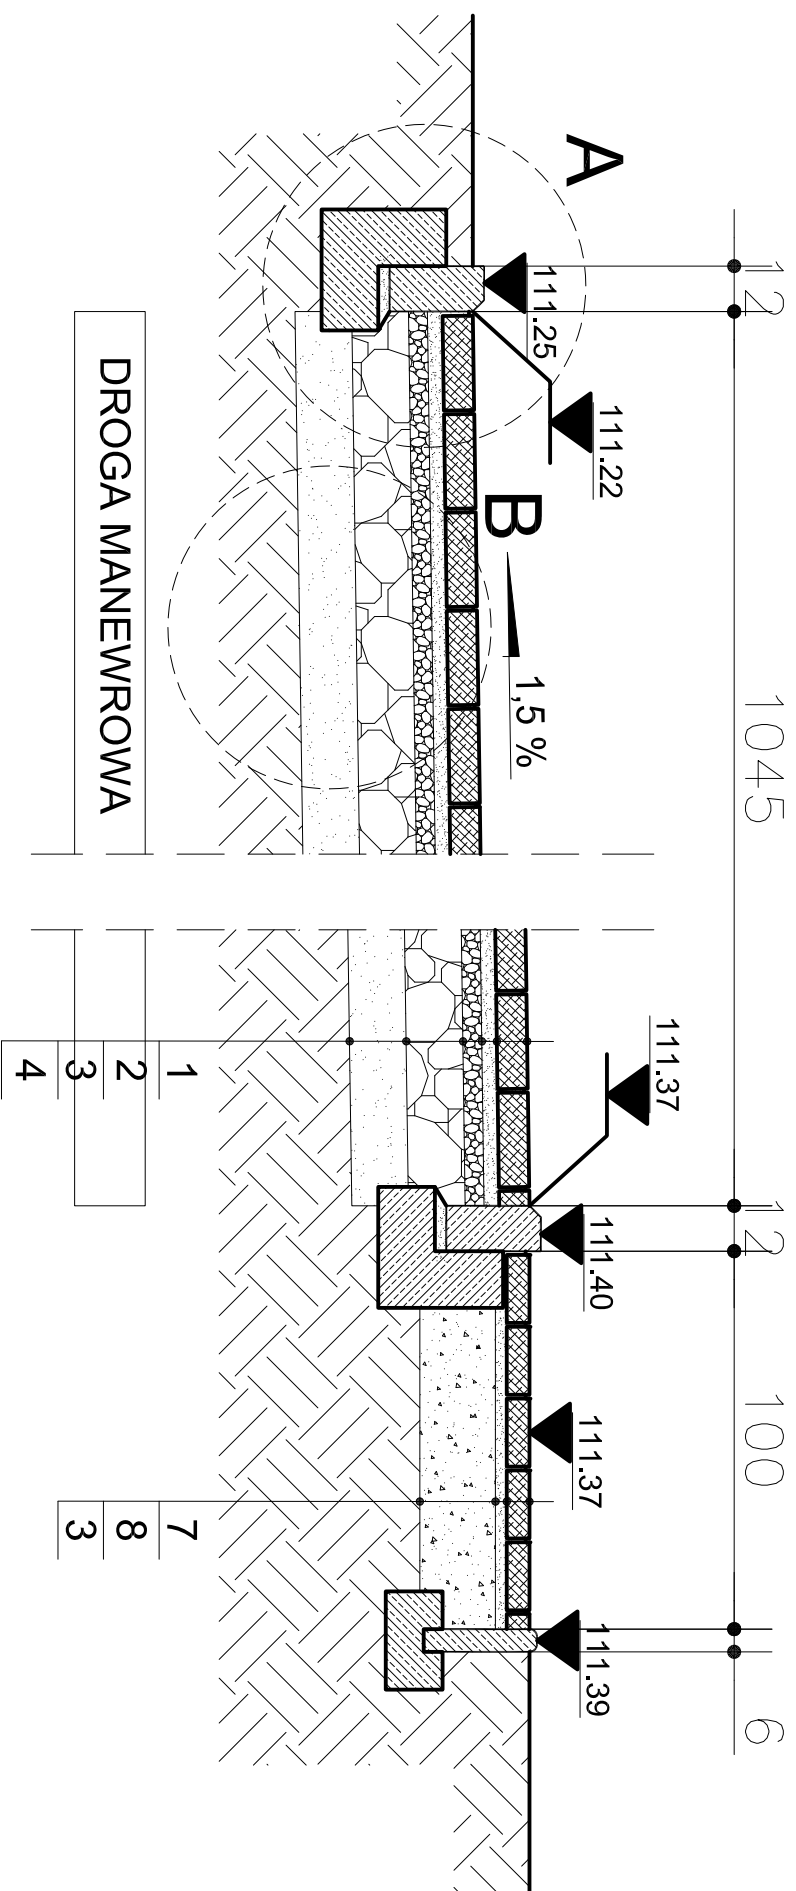


OPIS WARSTW:

1. Warstwa ścierna z kostki betonowej gr. 8cm,
2. Podsypka cementowo-piaskowa gr. 4 cm,
3. Podbudowa z kamienia łamanego gr. 20 cm, warstwa dolna gr. 15 cm z frakcji 0/63 mm i górna gr. 5 cm z frakcji 0/31.5 mm,
4. Podsypka piaskowa gr. 50 cm o WP .35 i U>5,
5. Krawężnik betonowy 12x25 cm,
6. Ława betonowa z oporem 32x32 cm,
7. Warstwa ścierna z kostki betonowej gr. 6cm,
8. Podsypka cementowo-piaskowa 1:4, gr. 3 cm,

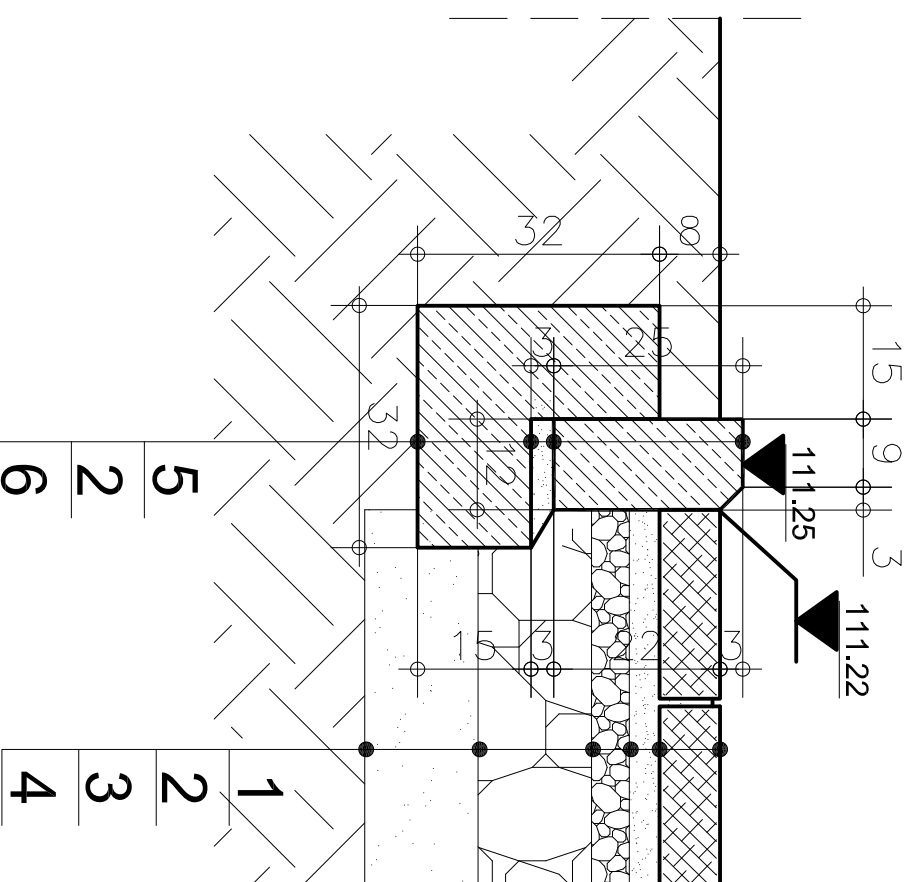

SZCZEGÓŁ "B" 1:10

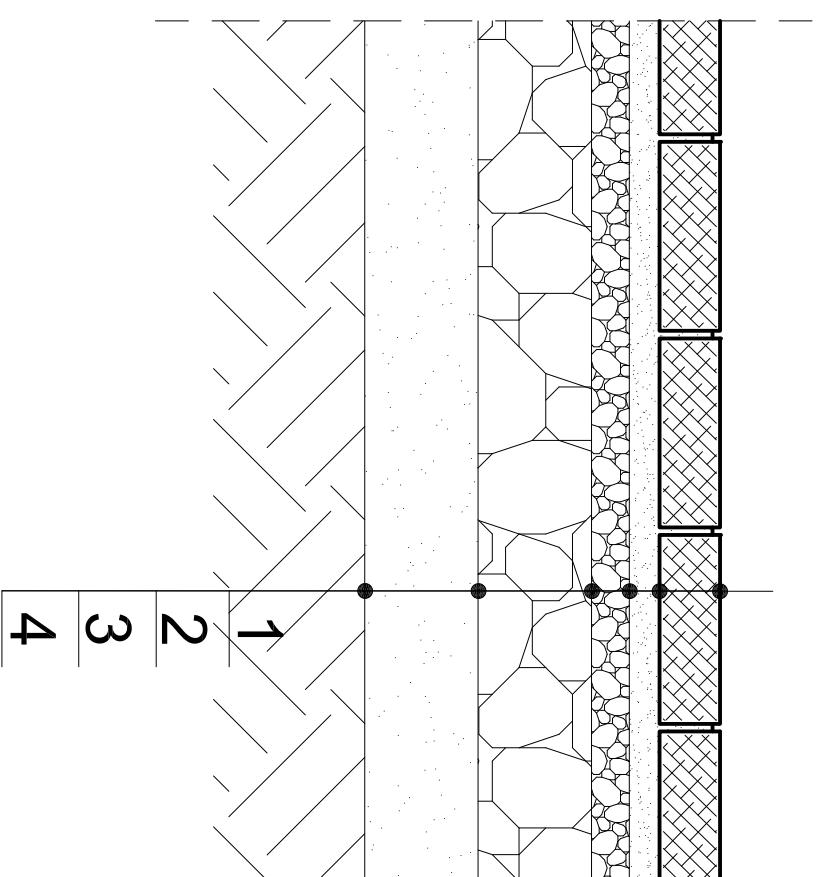

Pracownia
Architektoniczna
Kuźniakowski i Kuźniakowski
S.p. z o.o.

Al.Jachowicz 17a
09-402 Płock
tel (+48.24) 269 25 75
tel/faks (+48.24) 364 20 64
ro@krolikowskijaworski.com

INVESTOR:

INWESTOR:
ZESPÓŁ SZKÓŁ CENTRUM KSZTAŁCENIA
ROLNICZEGO W STUDIENCU
STUDZIENIEC 30
09-200 SIERPC

INWESTYCJA:

INWESTYCJA
ROZBUDOWA ISTNIEJĄCEGO BUDYNKU SZKOŁY O BUDYNEK HALLI SPORTOWEJ Z NIEZBĘDNĄ ZAPLECZEM SANITARNO-SOCJALNYM I ZAGOSPODAROWANIEM TERENU PRZEWIDZIANĄ DO REALIZACJI NA DZIAŁCE O NR EWID. 196/1 W MIEJSCOWOŚCI STUDZIEŃCZ. GMINA SIERPC

ADRES:

DZIAŁKI O NR EWID. 195/1
STUDZIENIEC 30
09-200 SIERPC

PROJEKTANT ARCHITEKTURA:

SPRAWDZAJĄCY ARCHITEKTURA:

mgr inż. arch. Jerzy Jaworski
upr nr Wa-459/01

OPRACOWANIE ARCHITEKTURA:

mgr inż. arch. Tomasz Królikowski
upr nr 154/94 W/1

NUMER RYS.:

mgr inż. arch. Julia Kopec
mgr inż. Artur Łagodziński
mgr inż. arch. Natalia Rączkowska

NAZWA RYS.:

D-02

SKALA:

SKALA:

1:100

ETAP:

PROJEKT BUD. - WYKON.

BRANŽA:

Architektura

DATA OPRACOWANIA:

02-2015