



RZUT PRZYZIEMIA

Skala 1:100

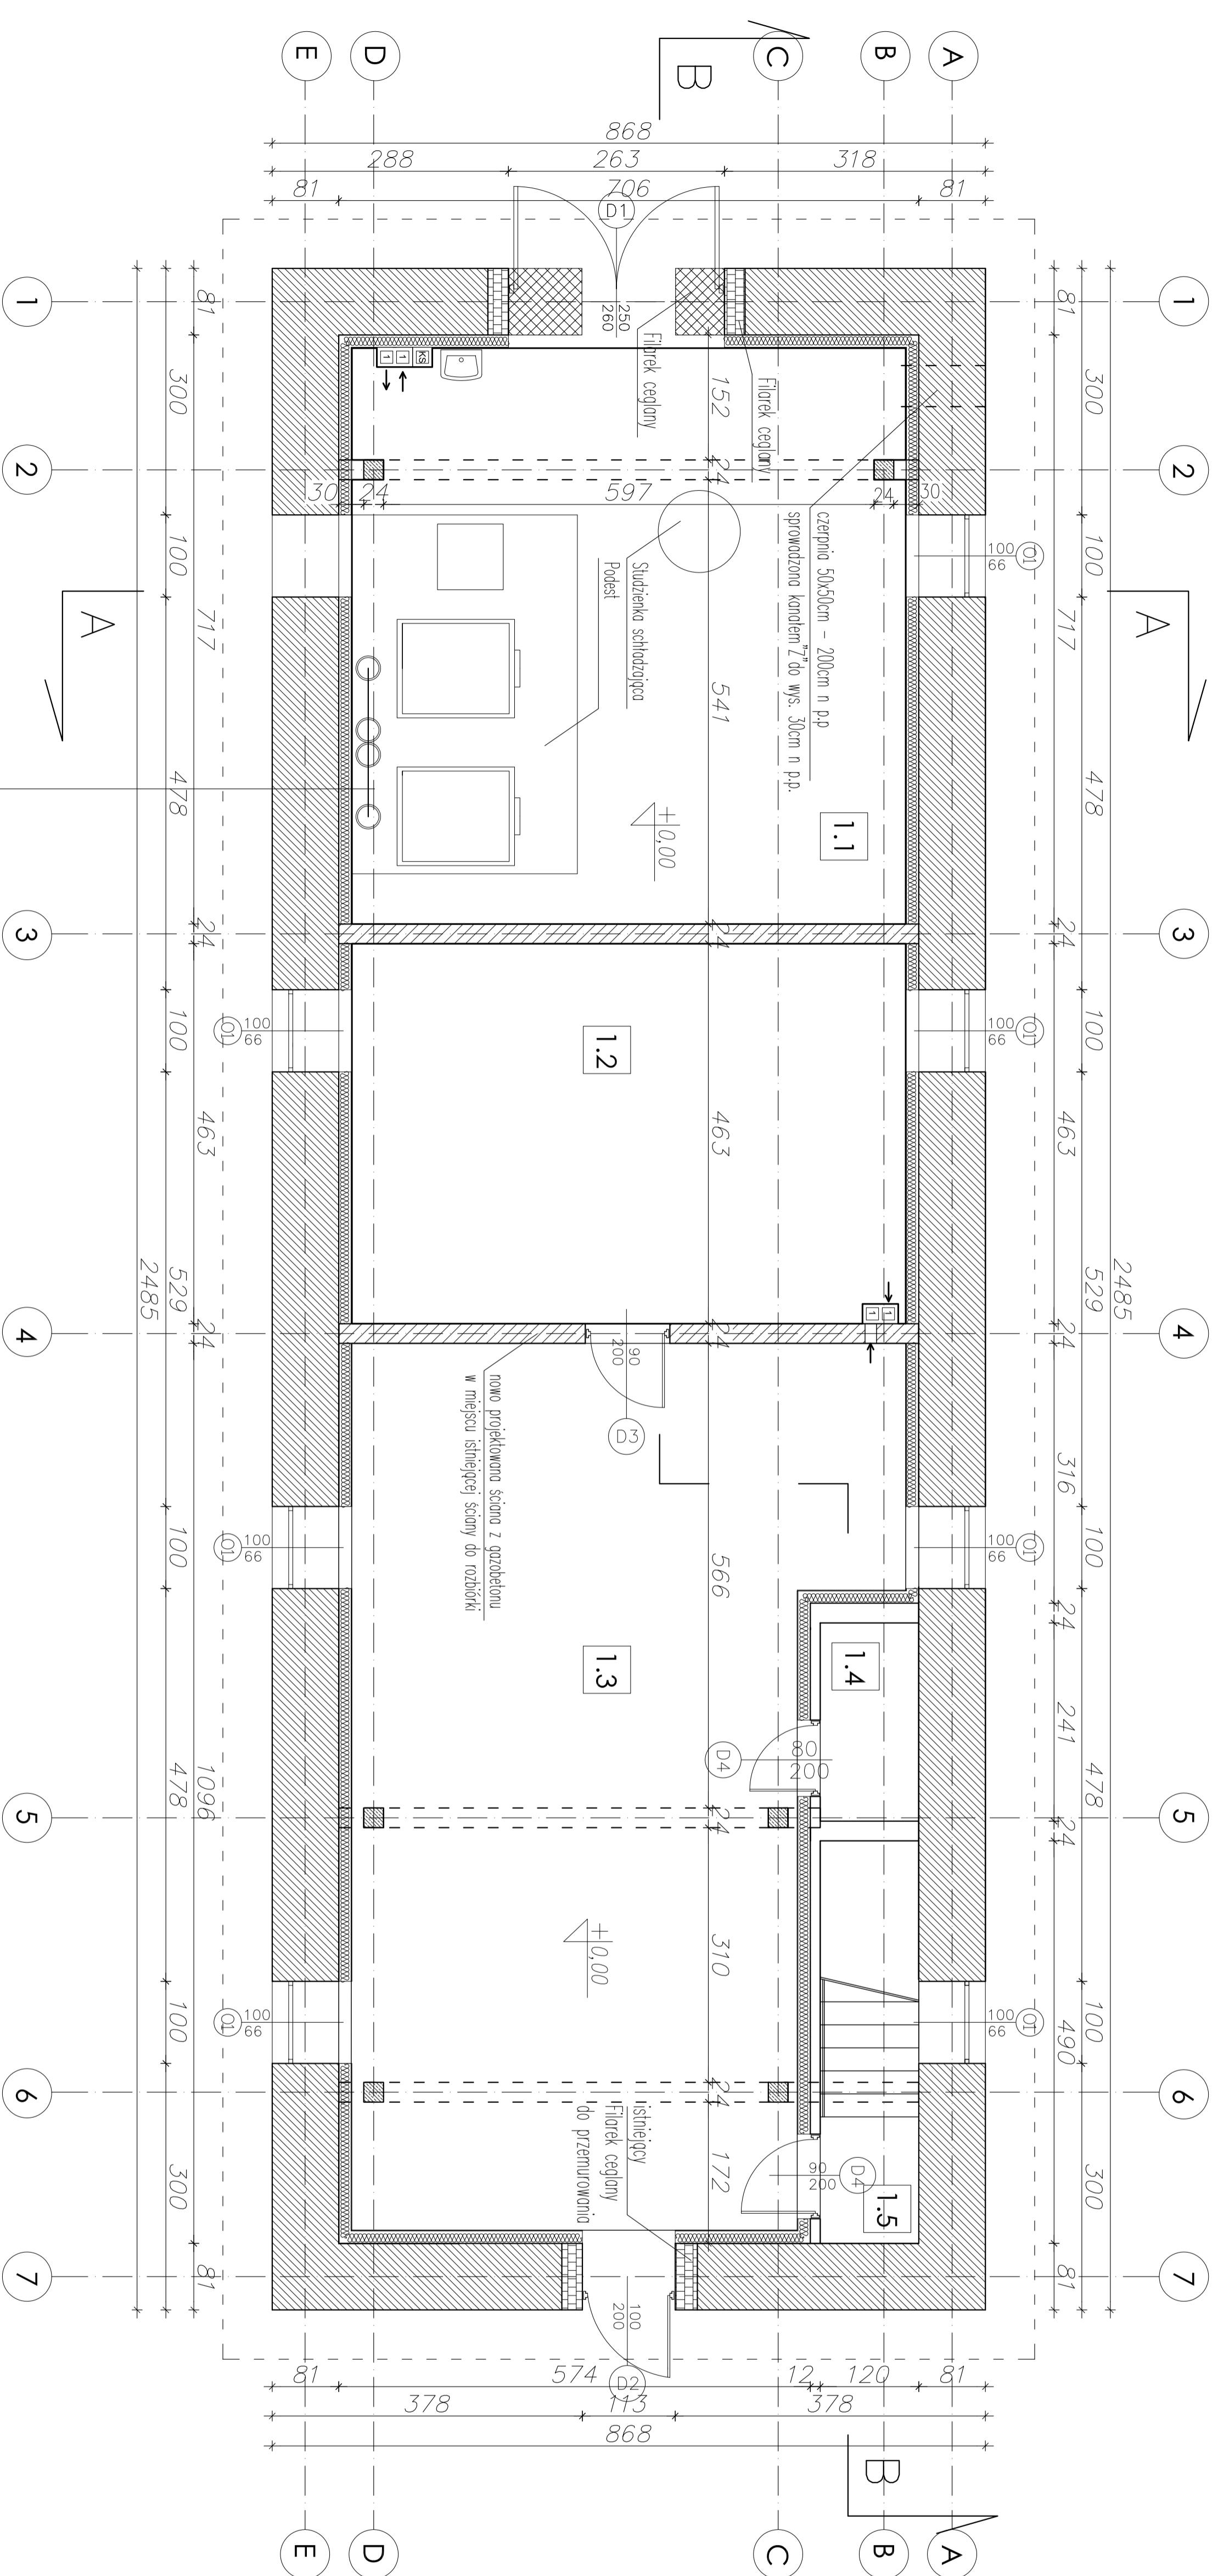

Nr	Pomieszczenie	Posadzka	Powierzchnia [m ²]
1.1	Kuchnia	gres/terakota	46,91
1.2	Pomieszczenie 1	gres/terakota	31,07
1.3	Pomieszczenie 2	gres/terakota	67,95
1.4	Pom. techniczne	gres/terakota	2,52
1.5	Kuchnia studenka	gres/terakota	2,52
RAZEM			148,45

Istniejąca ściana z kamienia gr. 81 cm
 Projektowana: Wełna mineralna 15 cm
 Projektowany: Stalaz pod płyty g-k 5 cm
 Projektowana: Paroizolacja
 Projektowana: Płyta g-k 12 mm

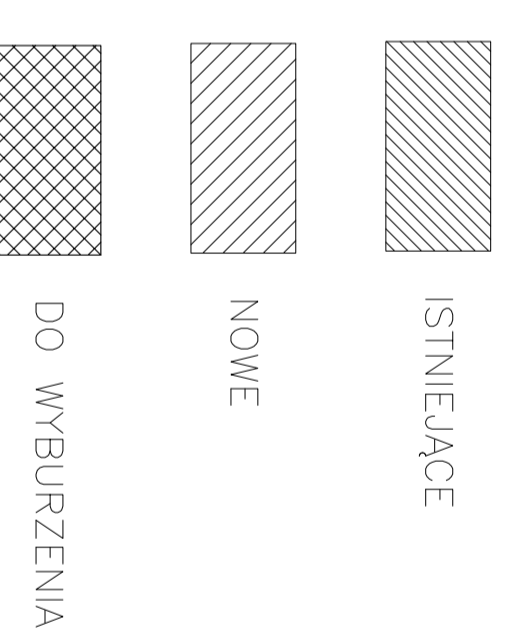

-PRACOWNIA ARCHITEKTONICZNA WOJCIECHA KORNATOWSKIEGO - 02-804 WARSZAWA ul.GZEGZÓLKI 6 tel/fax 64469987		
Investor	Zespół Szkół Centrum Kształcenia Rolniczego w Studziencu, Studzieniec 09-200 Sierpc	
Nazwa i adres inwestycji	"PRZEBUDOWA Z ROZBUDOWĄ I NADBUDOWĄ BUDYNKU INWENTARSKIEGO PRZY SZKOLE WRAZ ZE ZMIANĄ SPOSOBU UŻYTKOWANIA NA KOTŁOWNIĄ, BUDOWA SIECI CENTRALNEGO OGRZEWANIA, TERMOMODERNIZACJA BUDYNKÓW KOMPLEKSU SZKOLNEGO, PRZEWIDZIANE DO REALIZACJI NA DZ. O NR EWID. 195/1,195/16,195/16, 195/17,195/18 W MIEJSCOWOŚCI STUDZIENIEC GM. SIERPC	
Projektował	Nr uprawnień	Podpis
mgr inż. arch. Wojciech Kornatowski	upr.proj. St-614/87	
Tytuł rys.	RZUT PRZYZIEMIA	
Skala 1:100	Data: grudzień 2010r	Nr rys.
		A1
BRANŻA: ARCHITEKTONICZNA		