



RZUT PODDASZE
skala 1:100

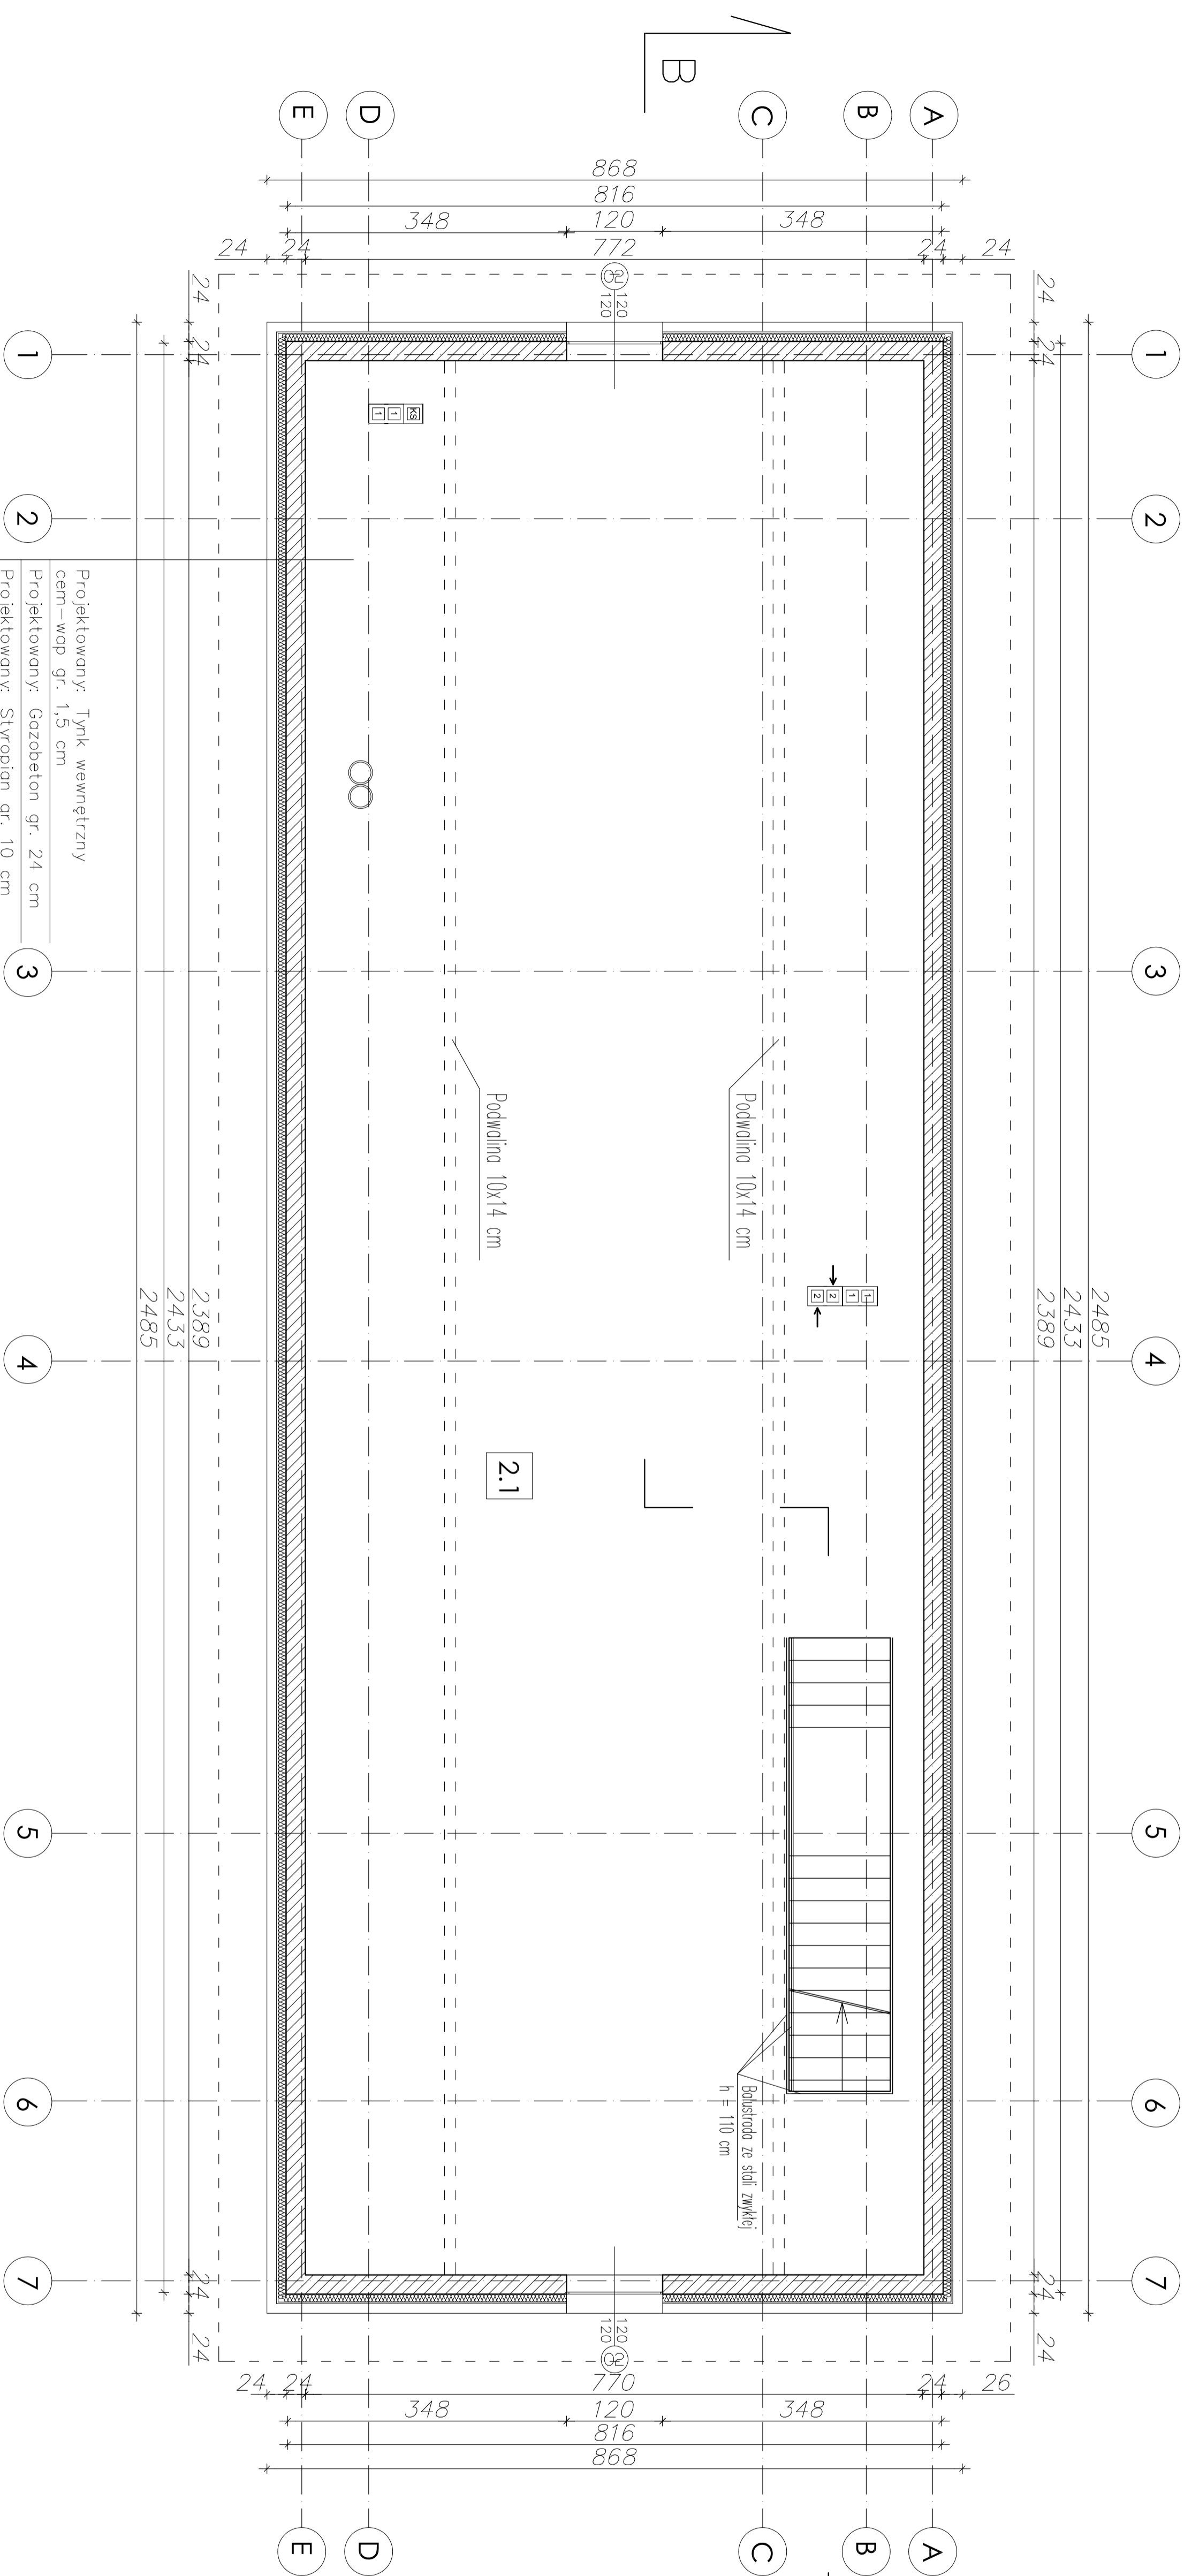

- Projektowany: Tynk wewnętrzny
cem-wap gr. 1,5 cm
- Projektowany: Gazobeton gr. 24 cm
- Projektowany: Styropian gr. 10 cm
- Projektowana: Pustka powietrzna 2 cm
- Projektowana: Cegła licowa gr. 12 cm

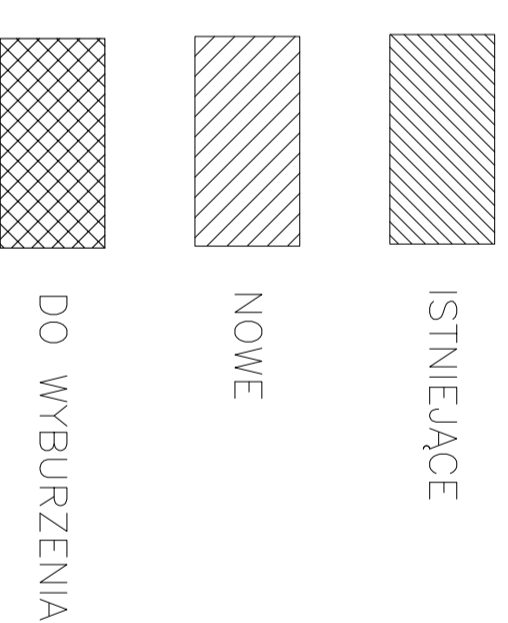

Nr	Pomieszczenie	Posadzka	Powierzchnia [m ²]
2.1	Pomieszczenie techniczne z kabiną schodową	gips/wentolu	153,95
RZUT W			153,95

-PRACOWNIA ARCHITEKTONICZNA WOJCIECHA KORNATOWSKIEGO -
02-804 WARSZAWA ul. GZEGZÓŁKI 6 tel/fax 6446987

Investor: Zespół Szkół Centrum Kształcenia Rolniczego w Studzieniu, Studzieniec 09-200 Sierpc

Nazwa i adres inwestycji: "PRZEBUDOWA Z ROZBUDOWĄ I NADBUDOWĄ BUDYNKU INWENTARSKIEGO PRZY SZKOLE WRAZ ZE ZMIANĄ SPOSOBU UŻYTKOWANIA NA KOTŁOWNIĄ, BUDOWA SIECI CENTRALNEGO OGRZEWANIA, TERMOMODERNIZACJA BUDYNKÓW KOMPLEKSU SZKOLNEGO, PRZEWIDZIANE DO REALIZACJI NA DZ. O NR EWID. 195/1,195/16,195/16, 195/17,195/18 W MIEJSCOWOŚCI STUDZIENIEC GM. SIERPC

Projektował: mgr inż. arch. Wojciech Kornatowski
Nr uprawnień: upr.proj. St-614/87
Podpis:

Tytuł rys.: RZUT PODDASZE

Skala 1:100
Data: grudzień 2010r
Nr rys.:
A2
BRANŻA: ARCHITEKTONICZNA