


RZUT FUNDAMENTÓW

SKALA 1:100

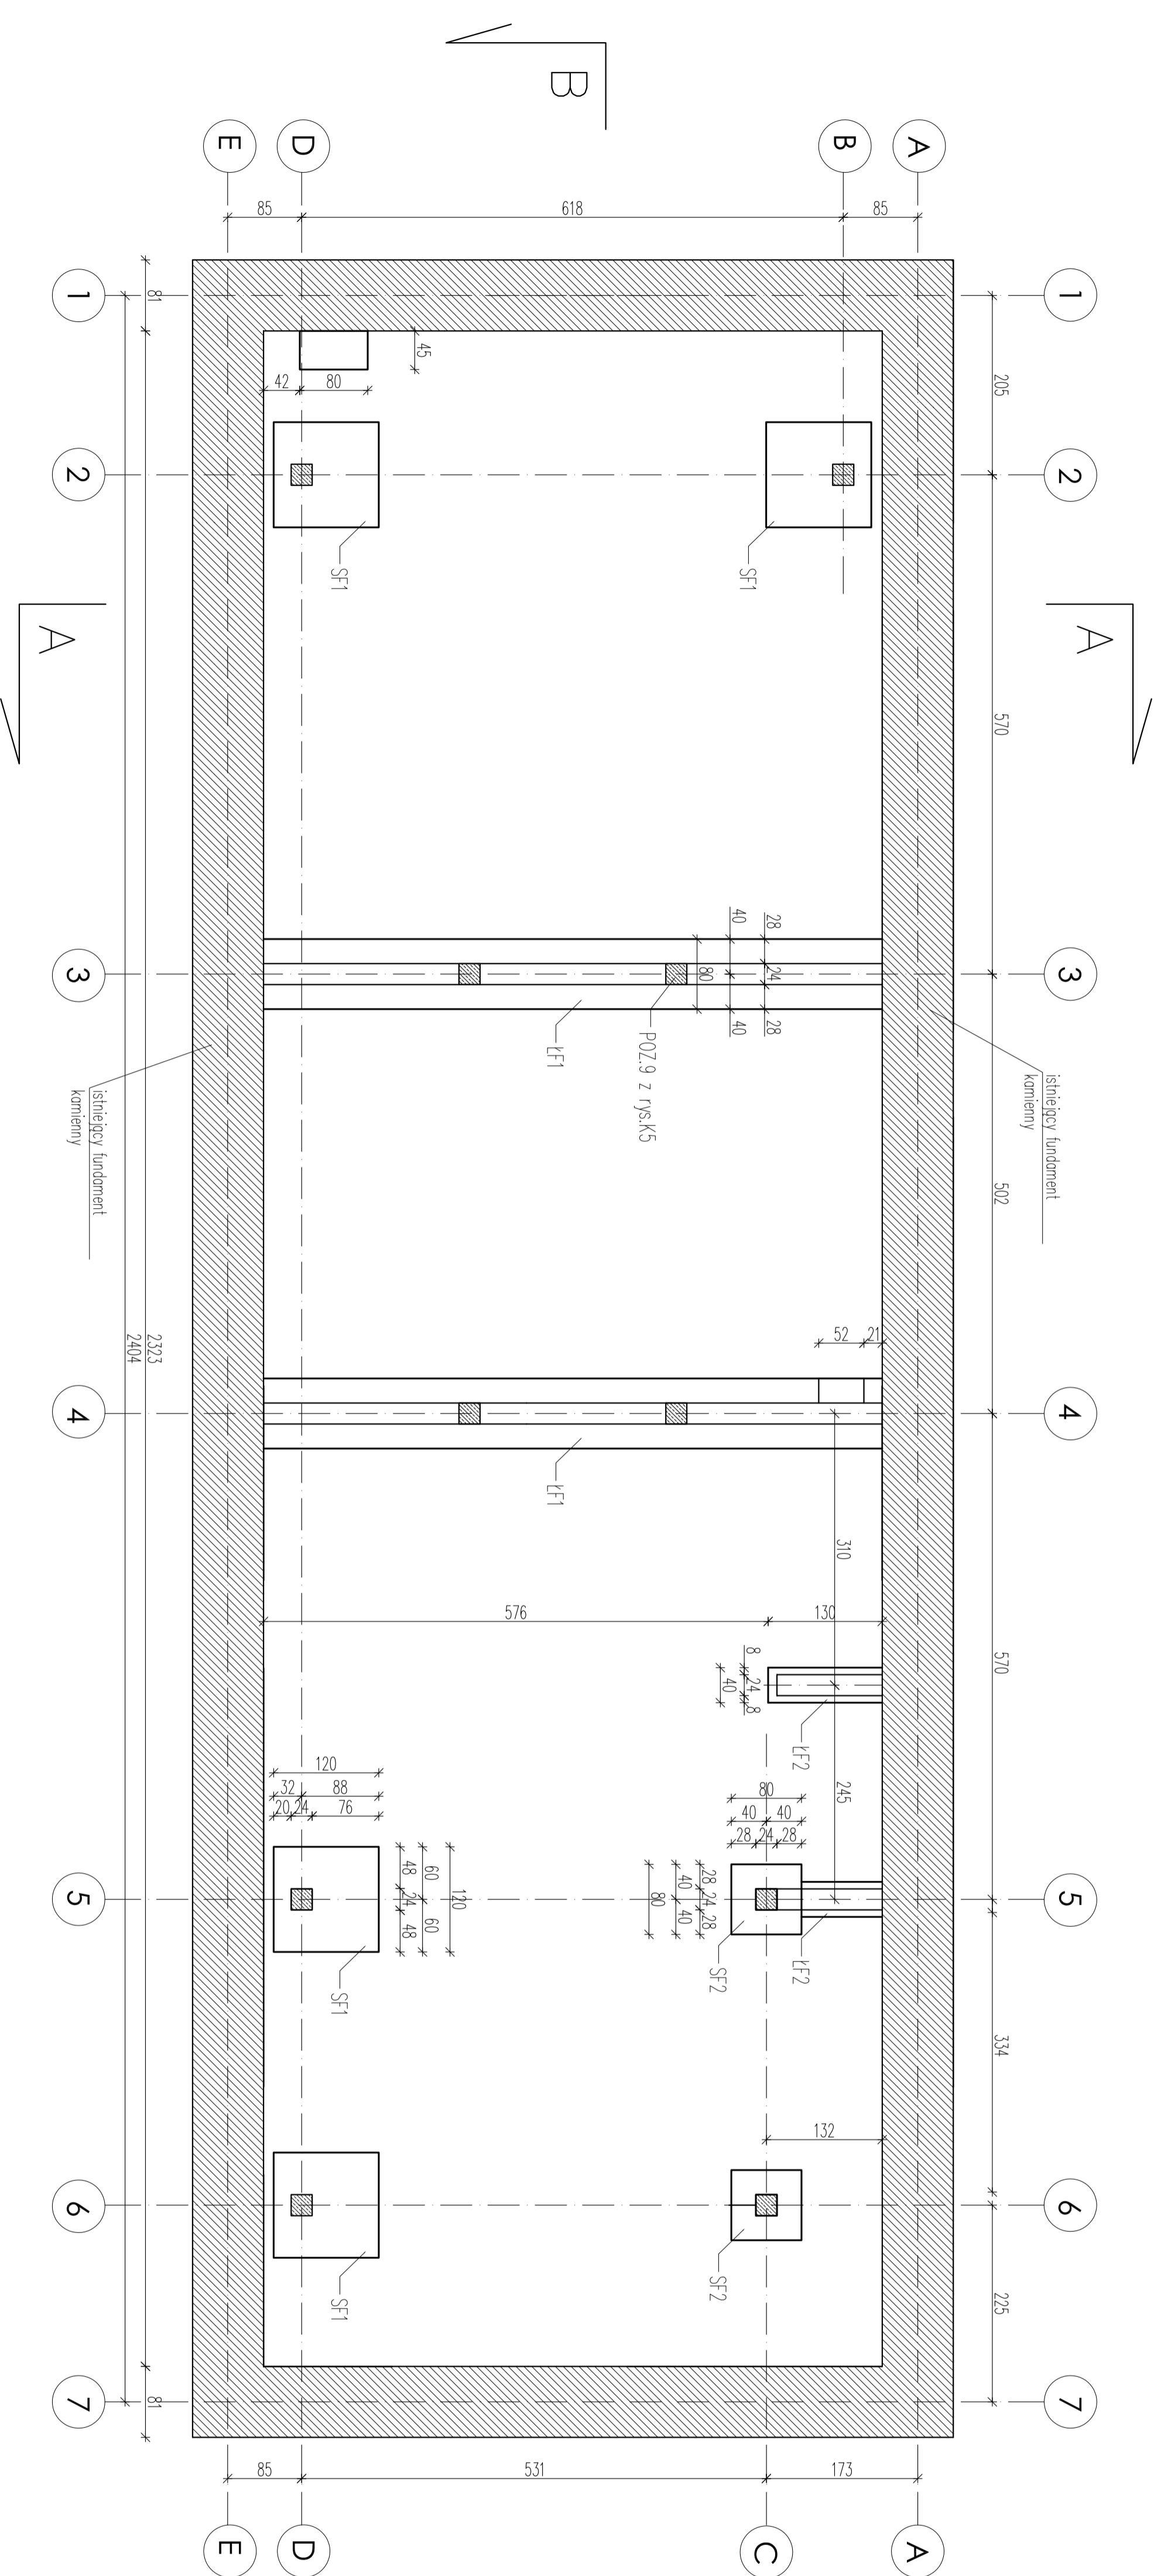

UWAGI:
1. Lawy fundamentowe projektowane oddzielić (zdyktować) od istniejących wkładką styropianową gr.1cm
2. Rys rozpatrzyć łącznie z rys. K2 "Lawy i stopy fundamentowe"

-PRACOWNIA ARCHYTEKTONICZNA WOJCIECHA KORNAŃOWSKIEGO -
02-804 WARSZAWA ul.GZEGZÓLKI 6 tel/fax 6446987

Investor	Zespół Szkół Centrum Kształcenia Rolniczego w Studzieniu, Studzieniec 09-200 Sierpc	
Nazwa i adres inwestycji	"PRZEBUDOWA I NADBUDOWA BUDYNKU INWENTARSKIEGO PRZY SZKOLE WRAZ ZE ZMIANĄ SPOSOBU UŻYTKOWANIA NA KOTŁOWNIĄ, BUDOWA SIECI CENTRALNEGO OGRZEWANIA, TERMOMODERNIZACJA BUDYNKÓW KOMPLEKSU SZKOLNEGO, PRZEWIDZIANE DO REALIZACJI NA DZ. O NR EWID. 195/1,195/16,195/16, 195/17,195/18 W MIEJSCOWOŚCI STUDZIENIEC GM. SIERPC	
Projektował	Nr uprawnień	Podpis
mgr inż. Andrzej Oszał	MAZ/0258/POOK/07	

Tytuł rys.	Lawy i stopy fundamentowe	
Skala 1:100	Data: grudzień 2010r	Nr rys. K1
BRANŻA: KONSTRUKCJA		