


SCHEMAT KONSTRUKCJI PODDASZA

SKALA 1:100

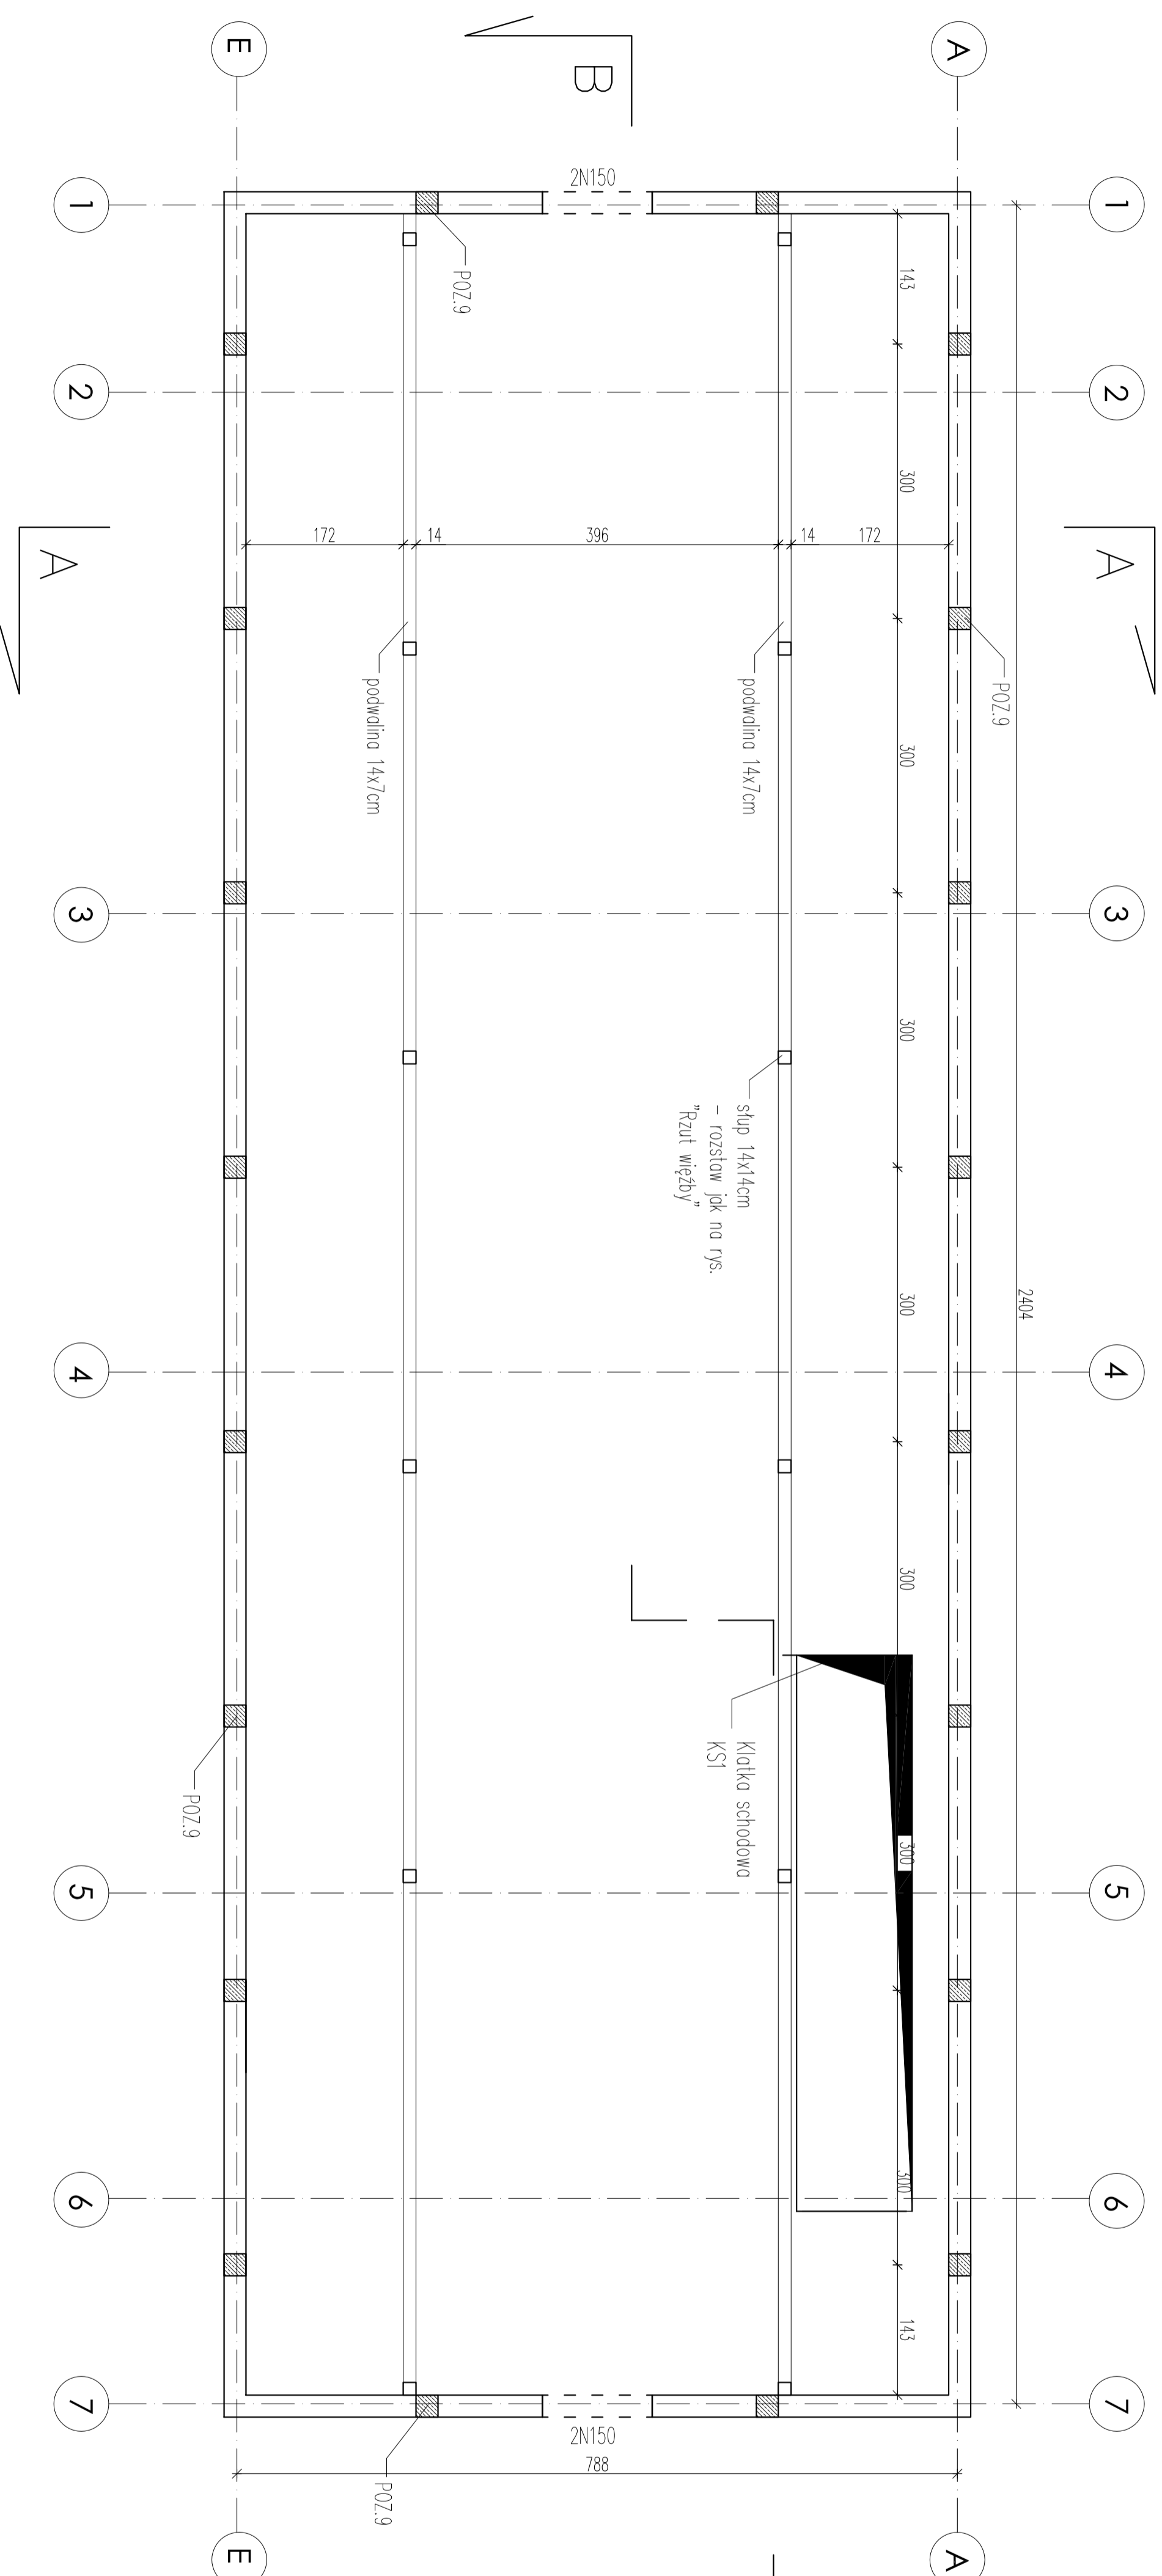

- UWAGI:
1. Rys rozpatrywć łącznie z rys. K4 Elementy konstrukcyjne
 2. Na ścianach ostionowych wykonać wieńiec wg Poz.11 z rys. K5 – rzędna spodu wieńców 4,15m, w wieńcu na ścianach bocznych zakotwić pręty nogwn. $\phi 14$ do mocowania murłaty

-PRACOWNIA ARCHITEKTONICZNA WOJCIECHA KORNAŃCOWSKIEGO -
02-804 WARSZAWA ul.GZEGZÓŁKI 6 tel/fax 6446987

Investor Zespół Szkół Centrum Kształcenia Rolniczego w Studzieniu, Studzieniec 09-200 Sierpc

Nazwa i adres inwestycji "PRZEBUDOWA Z ROZBUDOWĄ I NADBUDOWĄ BUDYNKU INWENTARSKIEGO PRZY SZKOLE WRAZ ZE ZMIANĄ SPOSOBU UŻYTKOWANIA NA KOTŁOWNIĄ, BUDOWA SIECI CENTRALNEGO OGRZEWANIA, TERMOMODERNIZACJA BUDYNKÓW KOMPLEKSU SZKOLNEGO, PRZEWIDZIANE DO REALIZACJI NA DZ. O NR EWID. 195/1,195/16,195/16, 195/17,195/18 W MIEJSCOWOŚCI STUZIENIEC GM. SIERPC

Projektował	Nr uprawnień	Podpis
mgr inż. Andrzej Oszał	MAZ/0258/POOK/07	

Tytuł rys. SCHEMAT KONSTRUKCJI PODDASZA

Skala 1:100 Data: grudzień 2010r

Nr rys.

K4

BRANŻA: KONSTRUKCJA