


BUDYNEK A – ELEWACJA PÓLNOCNNA
Skala 1:100

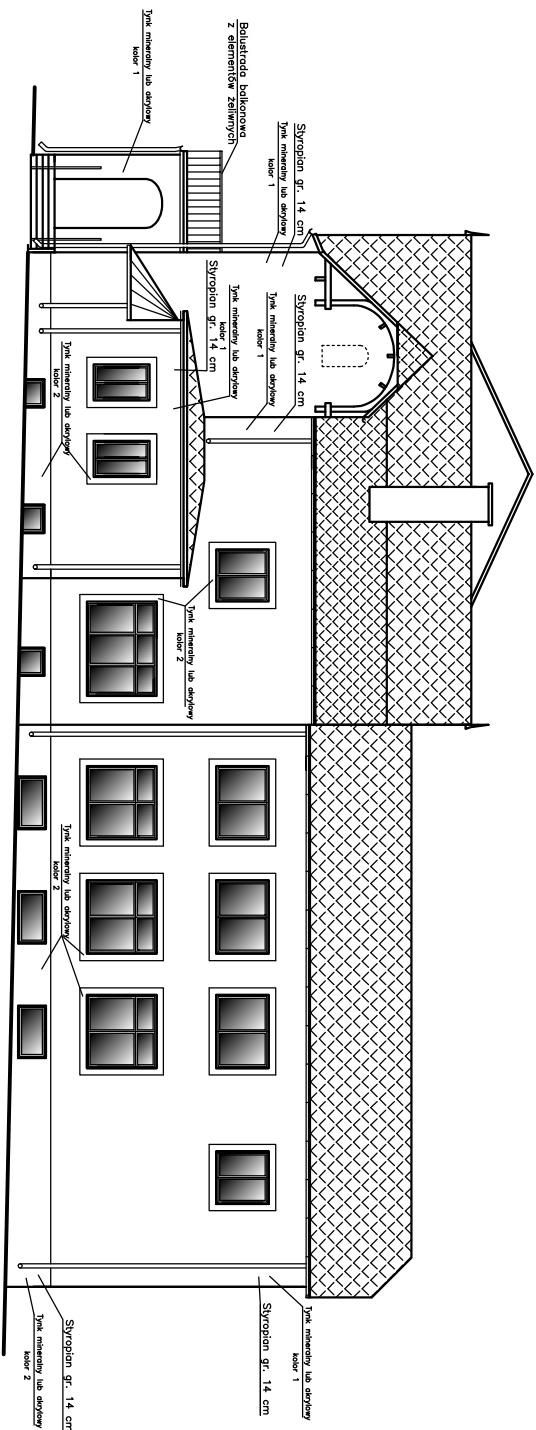

1. Ociepla okna i drzwi w kolorze ściary przylegającej do ościeży (kolor 2)
2. Tynk mineralny lub odpyw kolor 1 i 2 do uzgodnienia na etapie wykonawczym
3. Rury i ruzy spustowe z blachy ocynkowanej, kolor dopasowany do elewacji
5. Elementy drewniane pozostać i zamalować ALIAX WOSKOWY na podkładzie z BODAKONU CSD – minimum 2 warstwy

TEAM	Przebudowa z rozbiórka budynku mieszkalnego przy szkole wraz ze zmianą sposobu użytkowania na kotłownię, termomodernizacja budynku kompleksu szkolnego Stuzdzenie gm. Szepc-BUDYNK SZKOŁY		
INWESTOR	Zespół Szkoł Centrum kształcenia Rolniczego w Stuzdzeniu		
ADRES	Stuzdzenie, 30 09-200 Szepc		
AUTOR	mgr inż. arch. WOLFGANG KORNATOWSKI upr.prof. St-614/87		
Tytuł	BUDYNEK A – ELEWACJA PÓLNOCNNA		
DIA	przebieg 2010	W SKALI : 1 : 100	2